

КОМПЛЕКСНА СХЕМА

РОЗМІЩЕННЯ ТИМЧАСОВИХ СПОРУД ДЛЯ ПРОВАДЖЕННЯ ПІДПРИЄМНИЦЬКОЇ ДІЯЛЬНОСТІ
НА ТЕРИТОРІЇ ПАРКУ ІМ. ЧЕКМАНА
м. Хмельницький





Додаток 1
до рішення виконавчого комітету
Хмельницької міської ради
від «___» _____ 2021 № _____








ГОЛОВНИЙ ВХІД

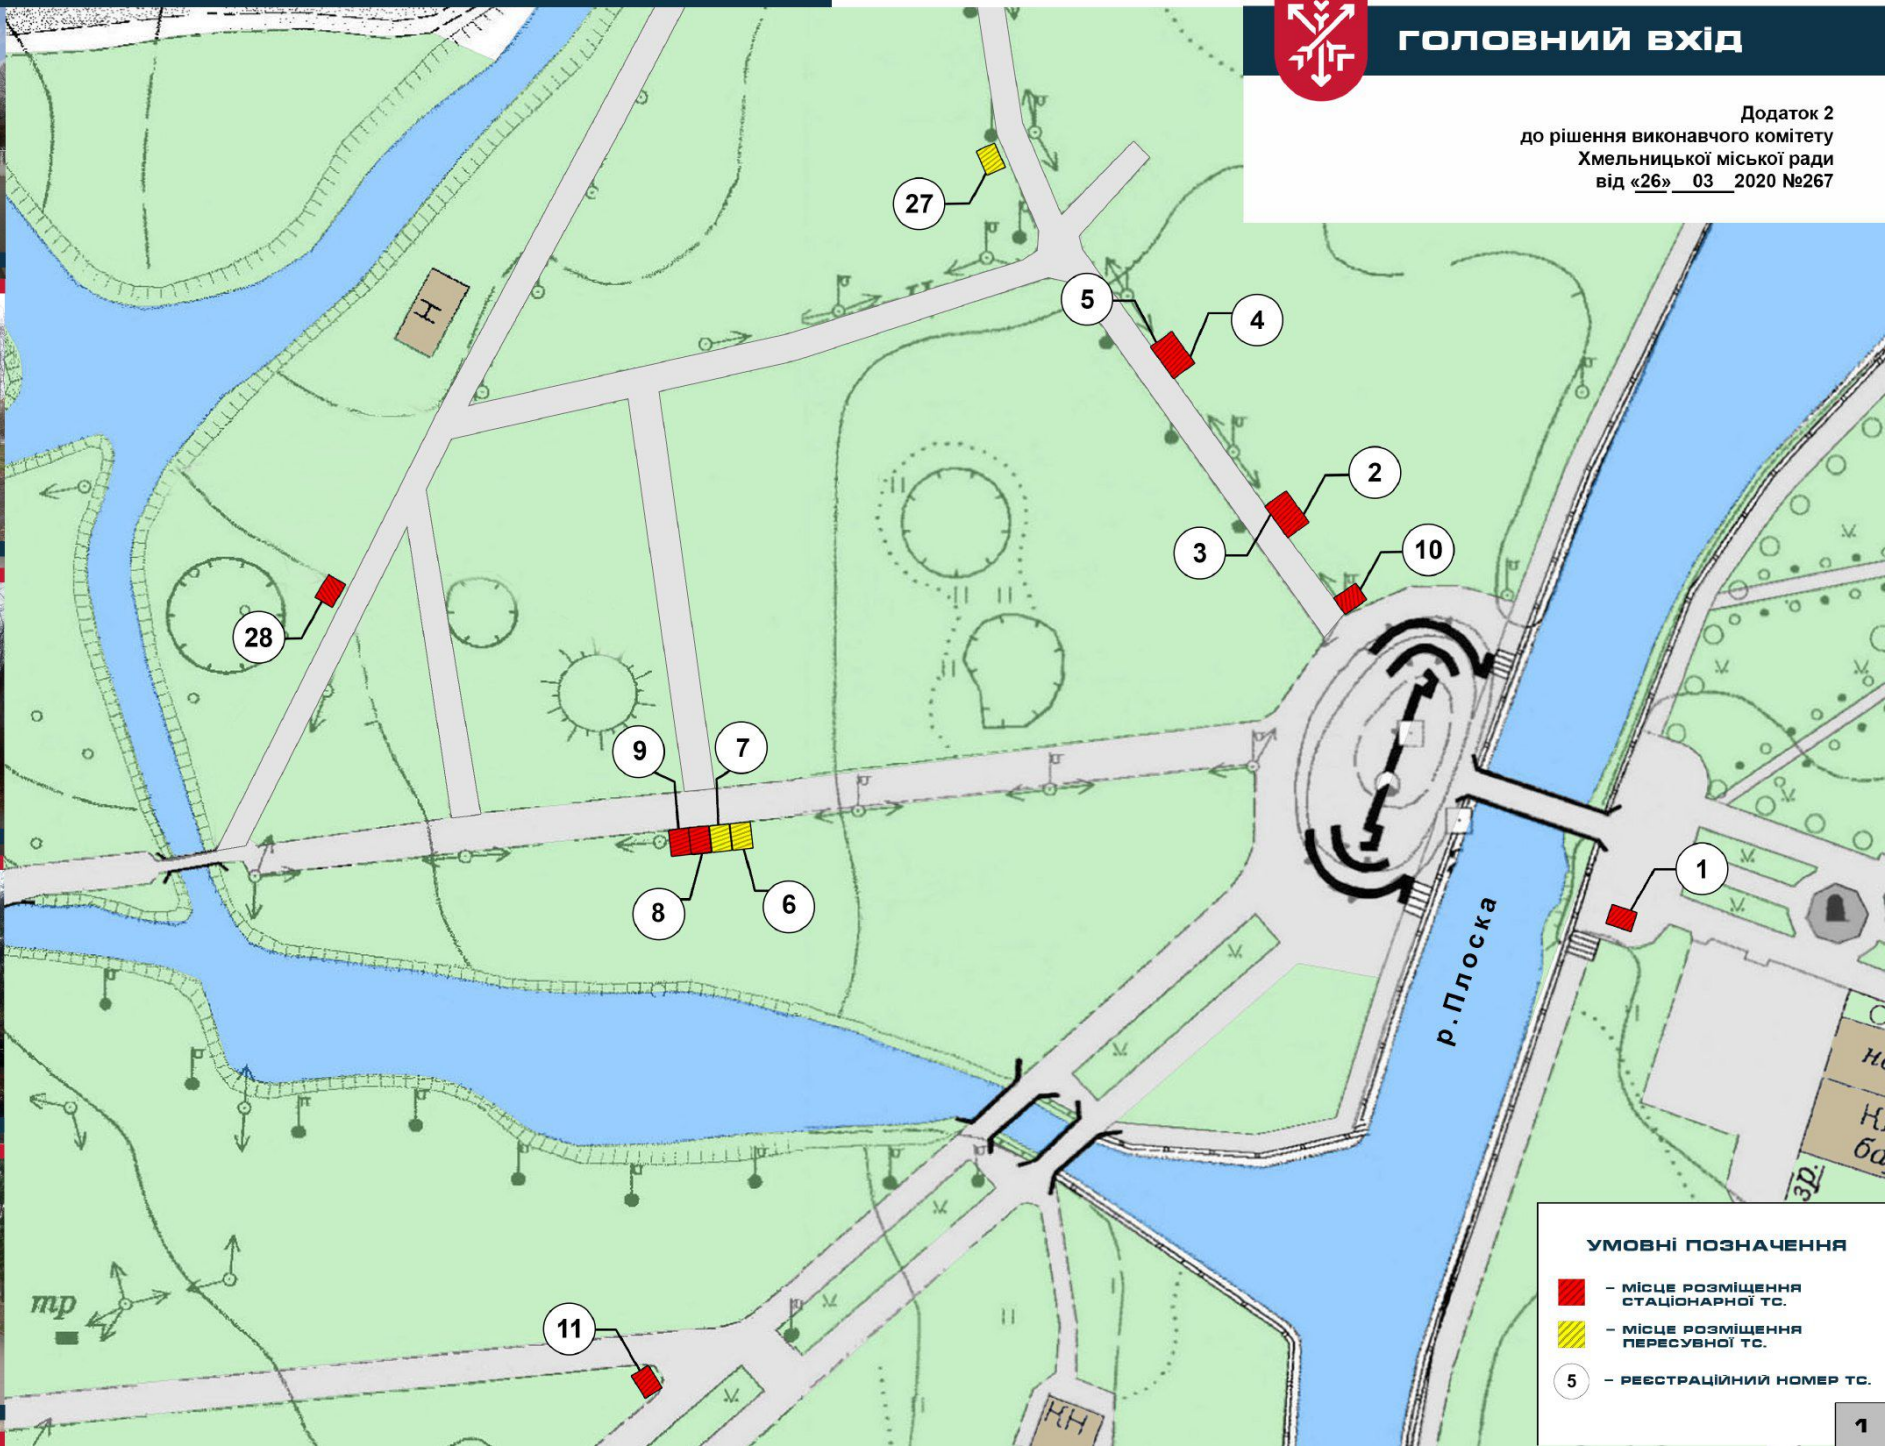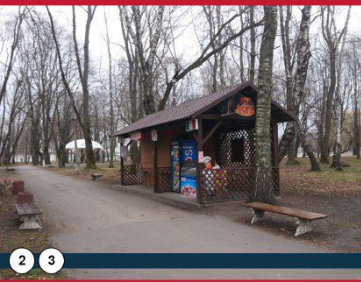Додаток 2
до рішення виконавчого комітету
Хмельницької міської ради
від «26» 03 2020 №267




УМОВНІ ПОЗНАЧЕННЯ

 -  - МІСЦЕ РОЗМІЩЕННЯ СТАЦІОНАРНОЇ ТС.
-  - МІСЦЕ РОЗМІЩЕННЯ ПЕРЕСУВНОЇ ТС.
-  - РЕЕСТРАЦІЙНИЙ НОМЕР ТС.

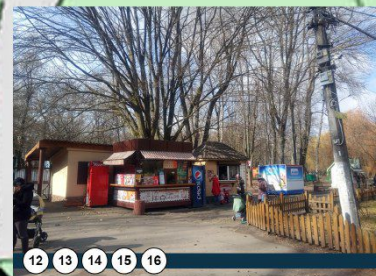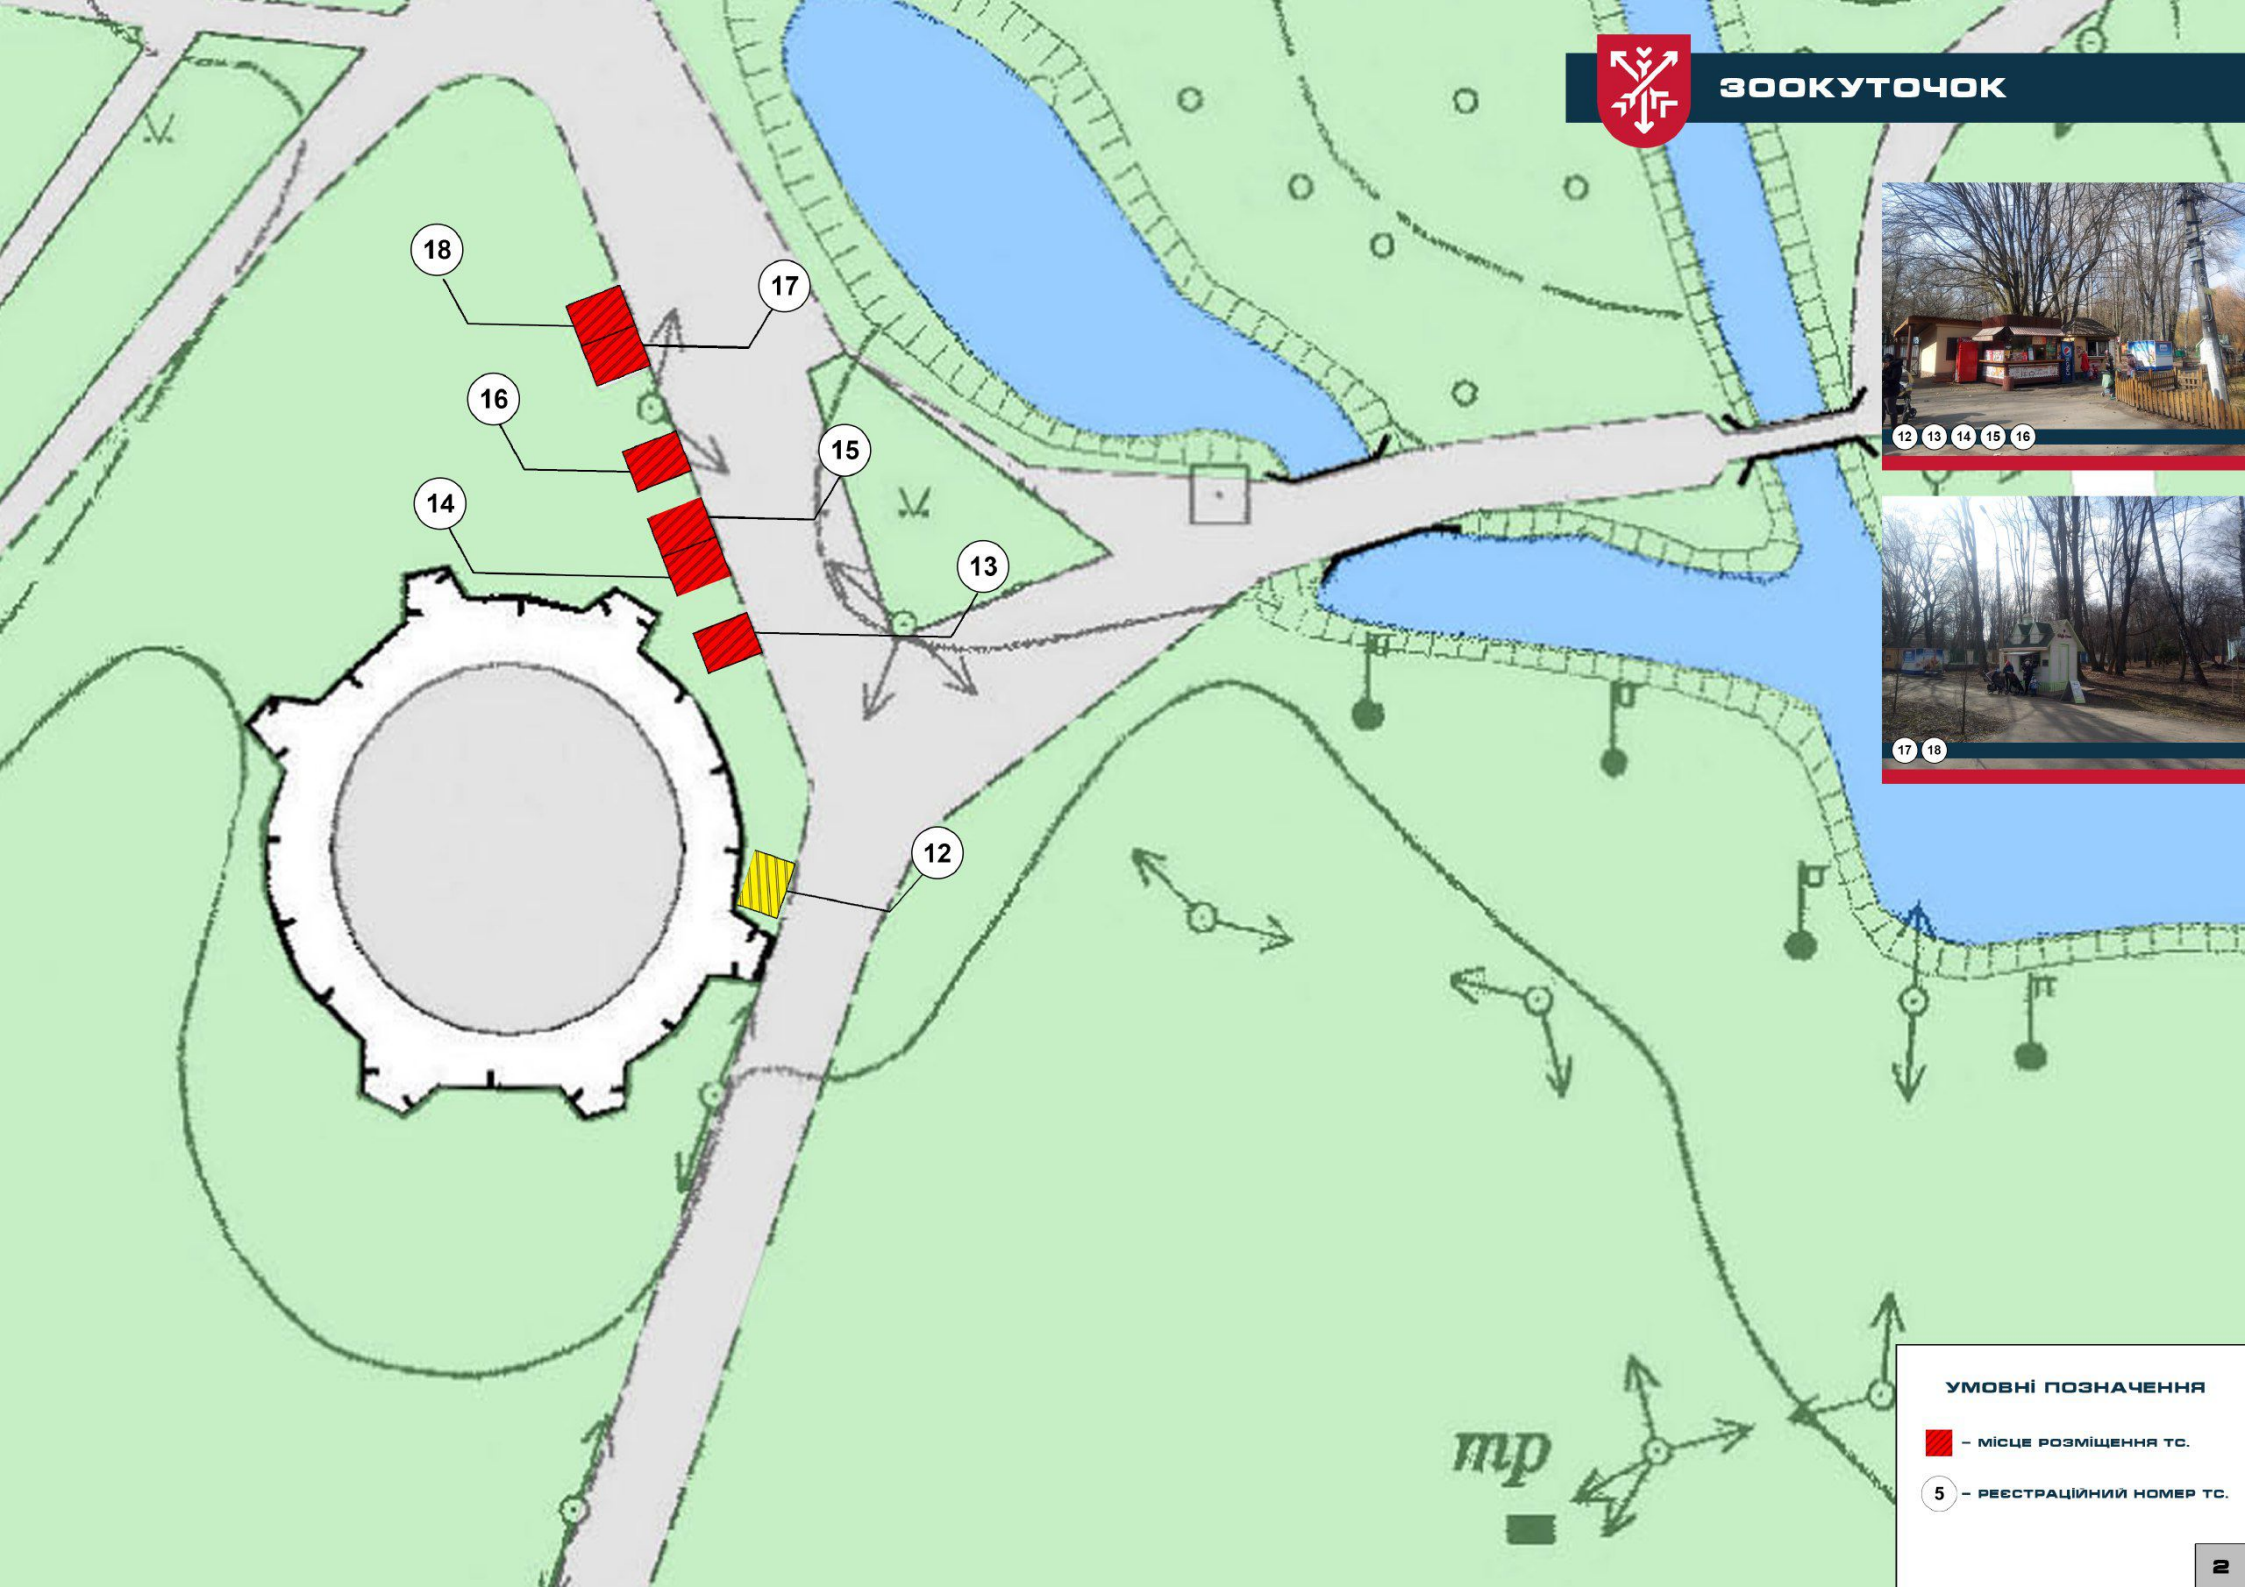


УМОВНІ ПОЗНАЧЕННЯ

-  - МІСЦЕ РОЗМІЩЕННЯ ТС.
-  - РЕЕСТРАЦІЙНИЙ НОМЕР ТС.

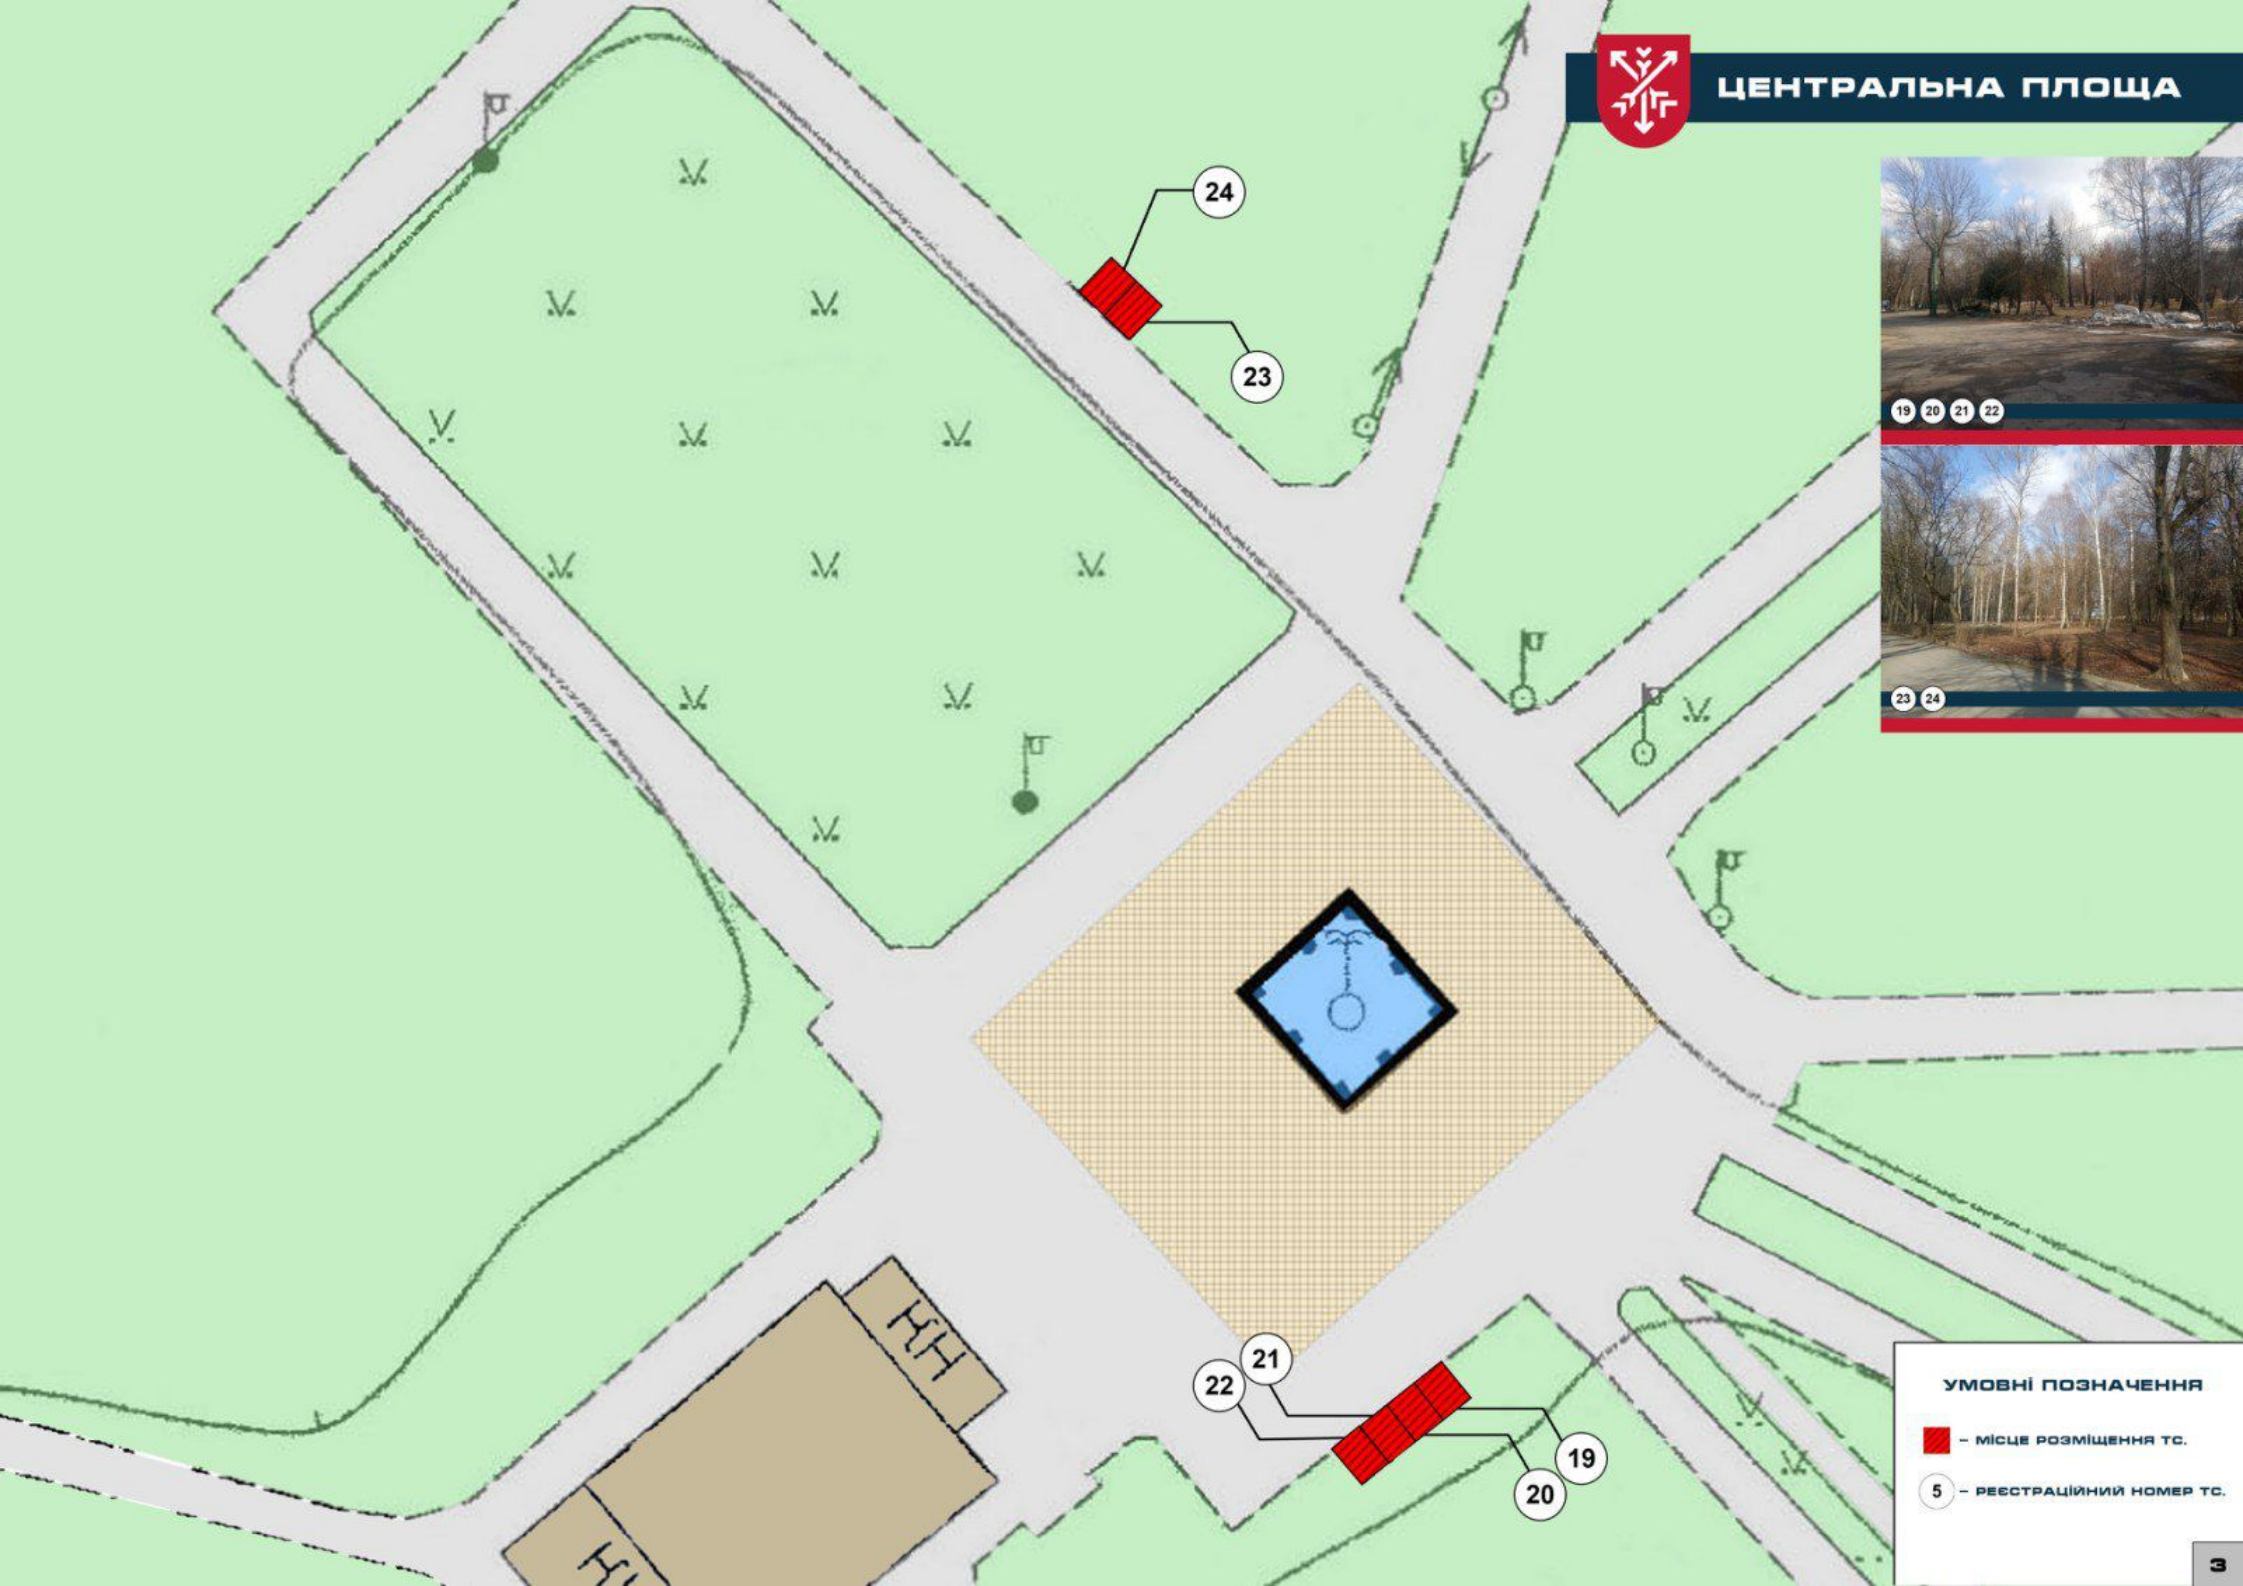

19 20 21 22

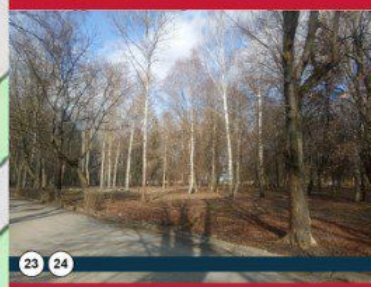


23 24

УМОВНІ ПОЗНАЧЕННЯ



-  - МІСЦЕ РОЗМІЩЕННЯ ТС.
-  - РЕЄСТРАЦІЙНИЙ НОМЕР ТС.

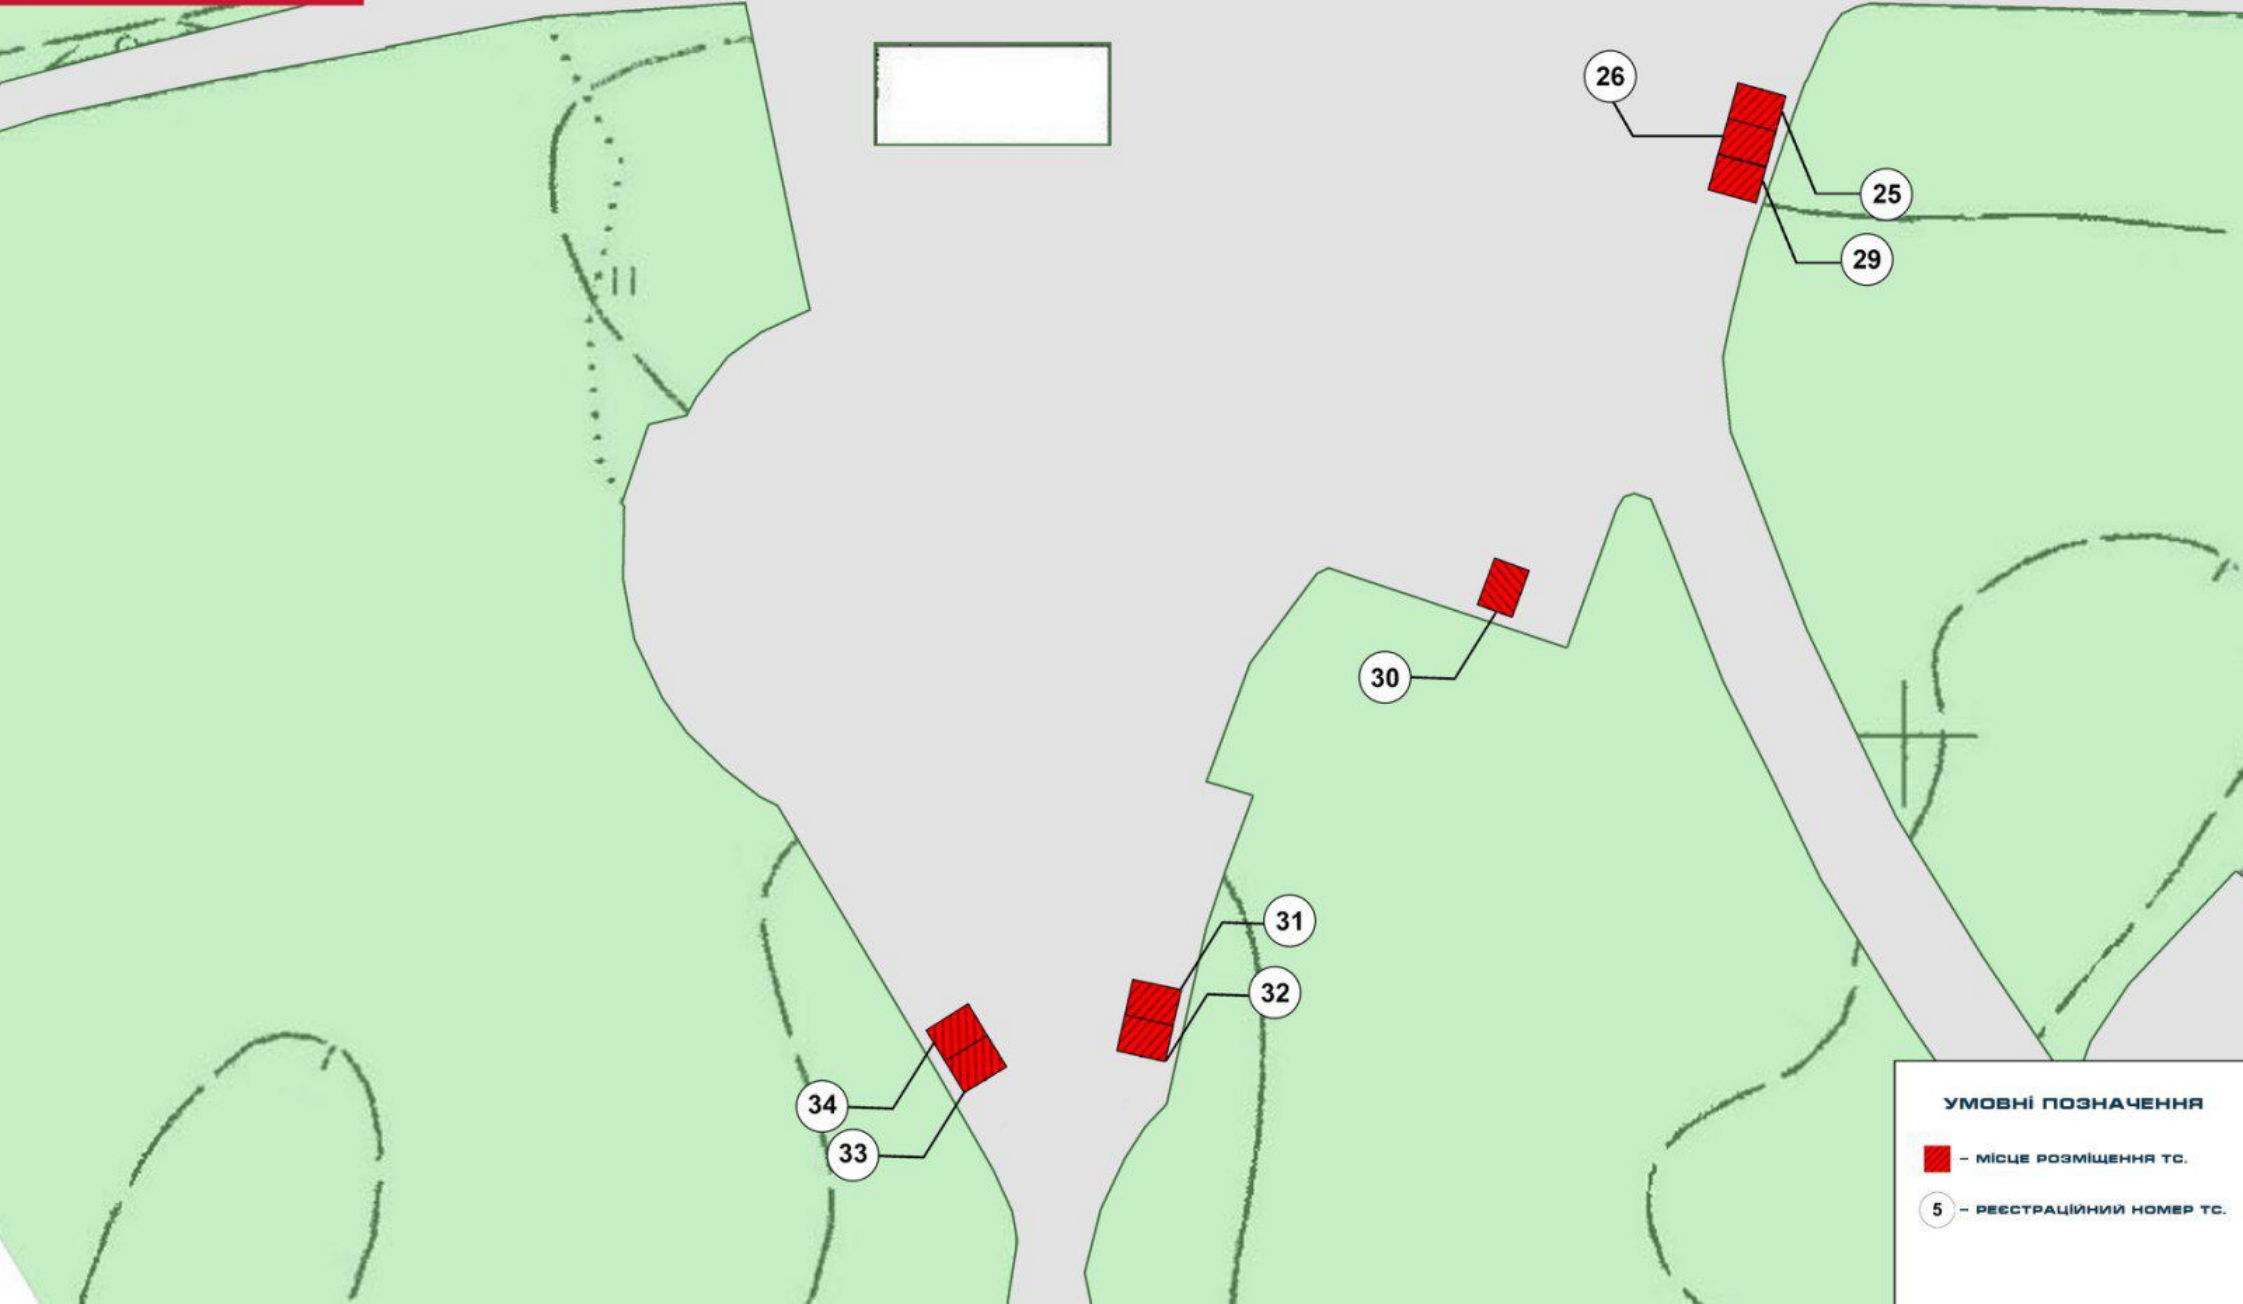

25 26 29 30 31 32 33 34



УМОВНІ ПОЗНАЧЕННЯ

-  - МІСЦЕ РОЗМІЩЕННЯ ТС.
-  - РЕЄСТРАЦІЙНИЙ НОМЕР ТС.