


Схема розташування території у планувальній структурі населеного пункту М 1:10 000

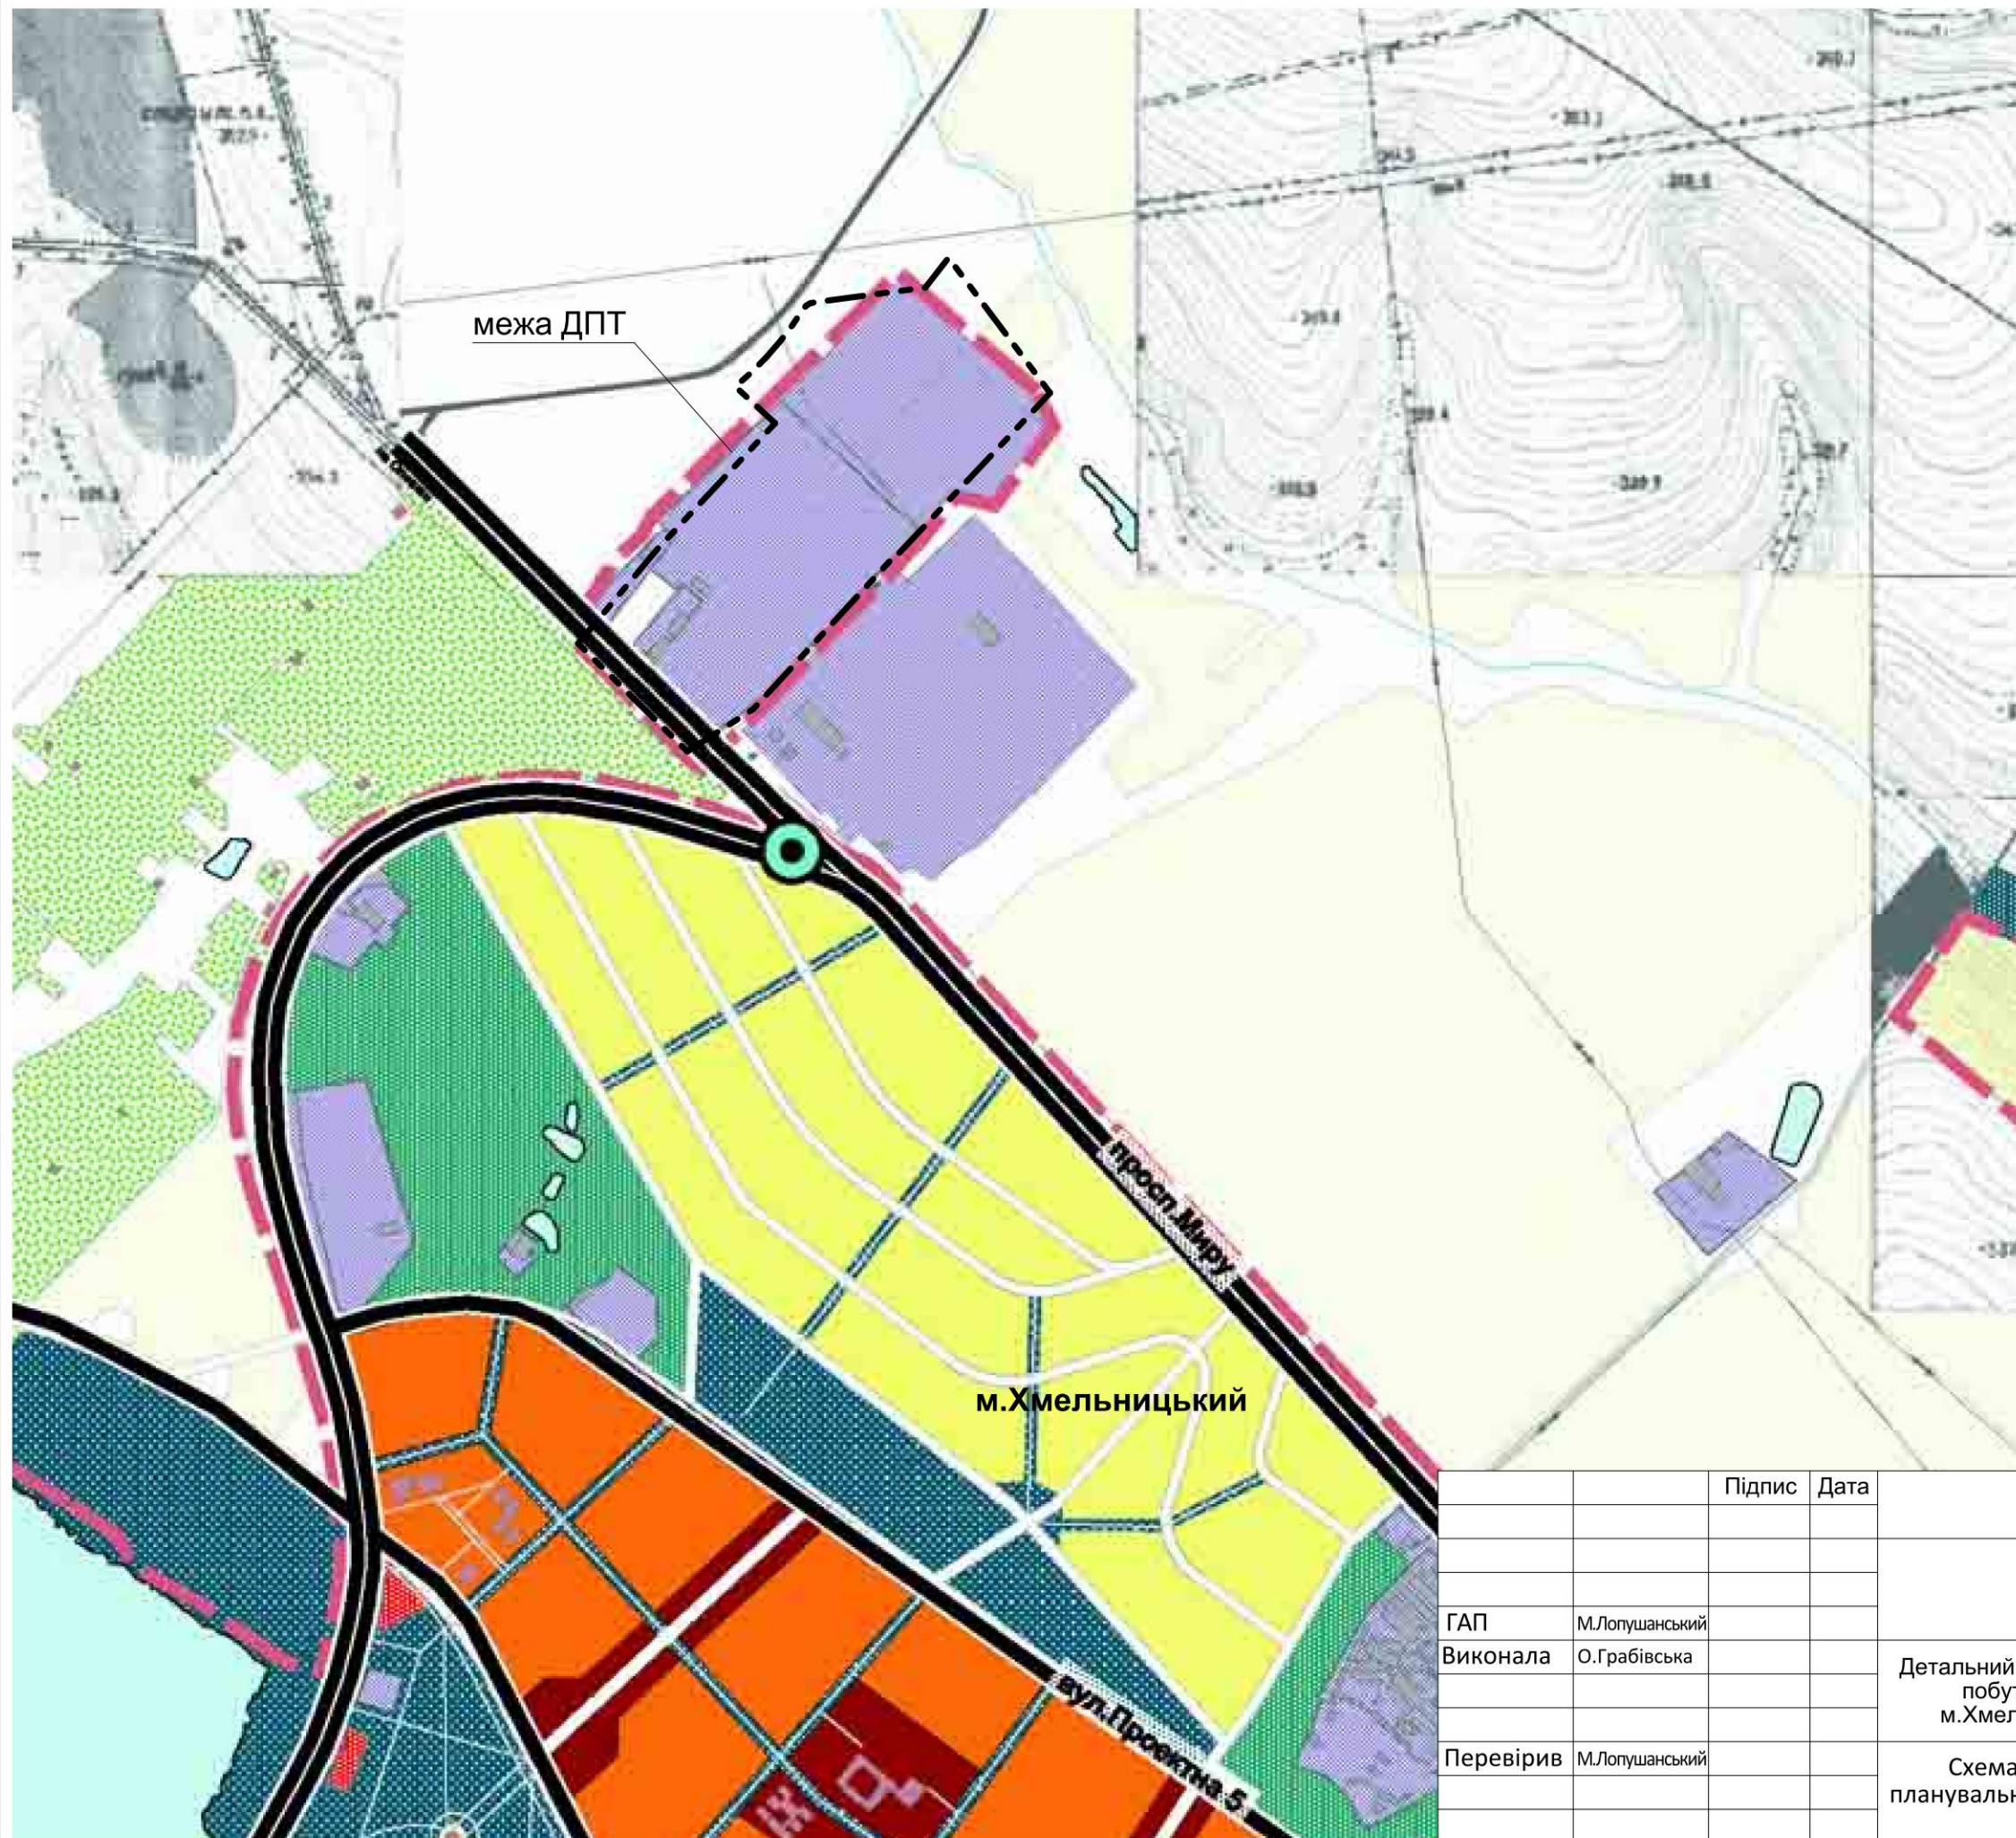

УМОВНІ ПОЗНАЧЕННЯ

ТЕРИТОРІЇ	
	САДИБНОЇ ЖИТЛОВОЇ ЗАБУДОВИ
	БАГАТОКВАРТИРНОЇ ЖИТЛОВОЇ ЗАБУДОВИ
	УСТАНОВ І ПІДПРИЄМСТВ ОБСЛУГОВУВАННЯ
	ПАМ'ЯТКИ МІСТОБУДУВАННЯ І АРХІТЕКТУРИ МІСЦЕВОГО ЗНАЧЕННЯ
	ЗЕЛЕНИХ НАСАДЖЕНЬ ЗАГАЛЬНОГО КОРИСТУВАННЯ
	ЛІСІВ І ЛІСОПАРКІВ
	КУЛЬТУРНОЇ РОСЛИННОСТІ
	ІНШИХ ЗЕЛЕНИХ НАСАДЖЕНЬ
	СПОРТИВНИХ СПОРУД
	КОЛЕКТИВНИХ САДІВ
	КЛАДОВИЩ
	ВИРОБНИЧИХ ПІДПРИЄМСТВ
	КОМУНАЛЬНИХ ПІДПРИЄМСТВ
	СКЛАДІВ ТА БАЗ
	СПЕЦПРИЗНАЧЕННЯ
	СІЛЬГОСППІДПРИЄМСТВ
	ІНШІ
	ЛІКВІДАЦІЯ ПІДПРИЄМСТВ
	РІКИ, ОЗЕРА, СТАВКИ
	ПРИБЕРЕЖНА ЗАХИСНА СМУГА
	МАГІСТРАЛЬНІ ВУЛИЦІ ЗАГАЛЬНОМІСЬКОГО ЗНАЧЕННЯ
	МАГІСТРАЛЬНІ ВУЛИЦІ РАЙОННОГО ЗНАЧЕННЯ
	ВІДВІД ЗАЛІЗНИЦІ
	МЕЖА МІСТА

		Підпис	Дата	№12/07-2018			
				Управління житлово-комунального господарства Хмельницької міської ради			
ГАП	М.Лопушанський			Детальний план території полігону твердих побутових відходів за адресою м.Хмельницький, проспект Миру, 7	Стадія	Аркуш	Аркушів
Виконала	О.Гравівська				ДПТ	1	6
Перевірів	М.Лопушанський			Схема розташування території у планувальній структурі населеного пункту М 1:10 000	ТзОВ "Еко Центр Львів"		