


Детальний план території полігону твердих побутових відходів за адресою м.Хмельницький, проспект Миру, 7

Проектний план М 1:2000

Умовні позначення:

	- межа ділянки ДПТ
	- межа проектованої ділянки
	- межа м.Хмельницький
	- межа ділянки, що має акт на право власності
	- червоні лінії вулиць
	- дороги та проїзди з твердим покриттям
	- щепеневе покриття
	- пішохідні доріжки, тротуари
	- полігон ТПВ на перспективу
	- будівлі та споруди
	- будівлі та споруди, що підлягають знесенню
	- полігони ТПВ
	- рекультивація полігону ТПВ після завершення терміну експлуатації
	- озеленені території
	- ЛЕП та її охоронна зона
	- ЛЕП недіюча
	- демонтаж ЛЕП
	- пожежний гідрант
	- газорозподільний пункт
	- прибережно-захисна смуга
	- автостоянка

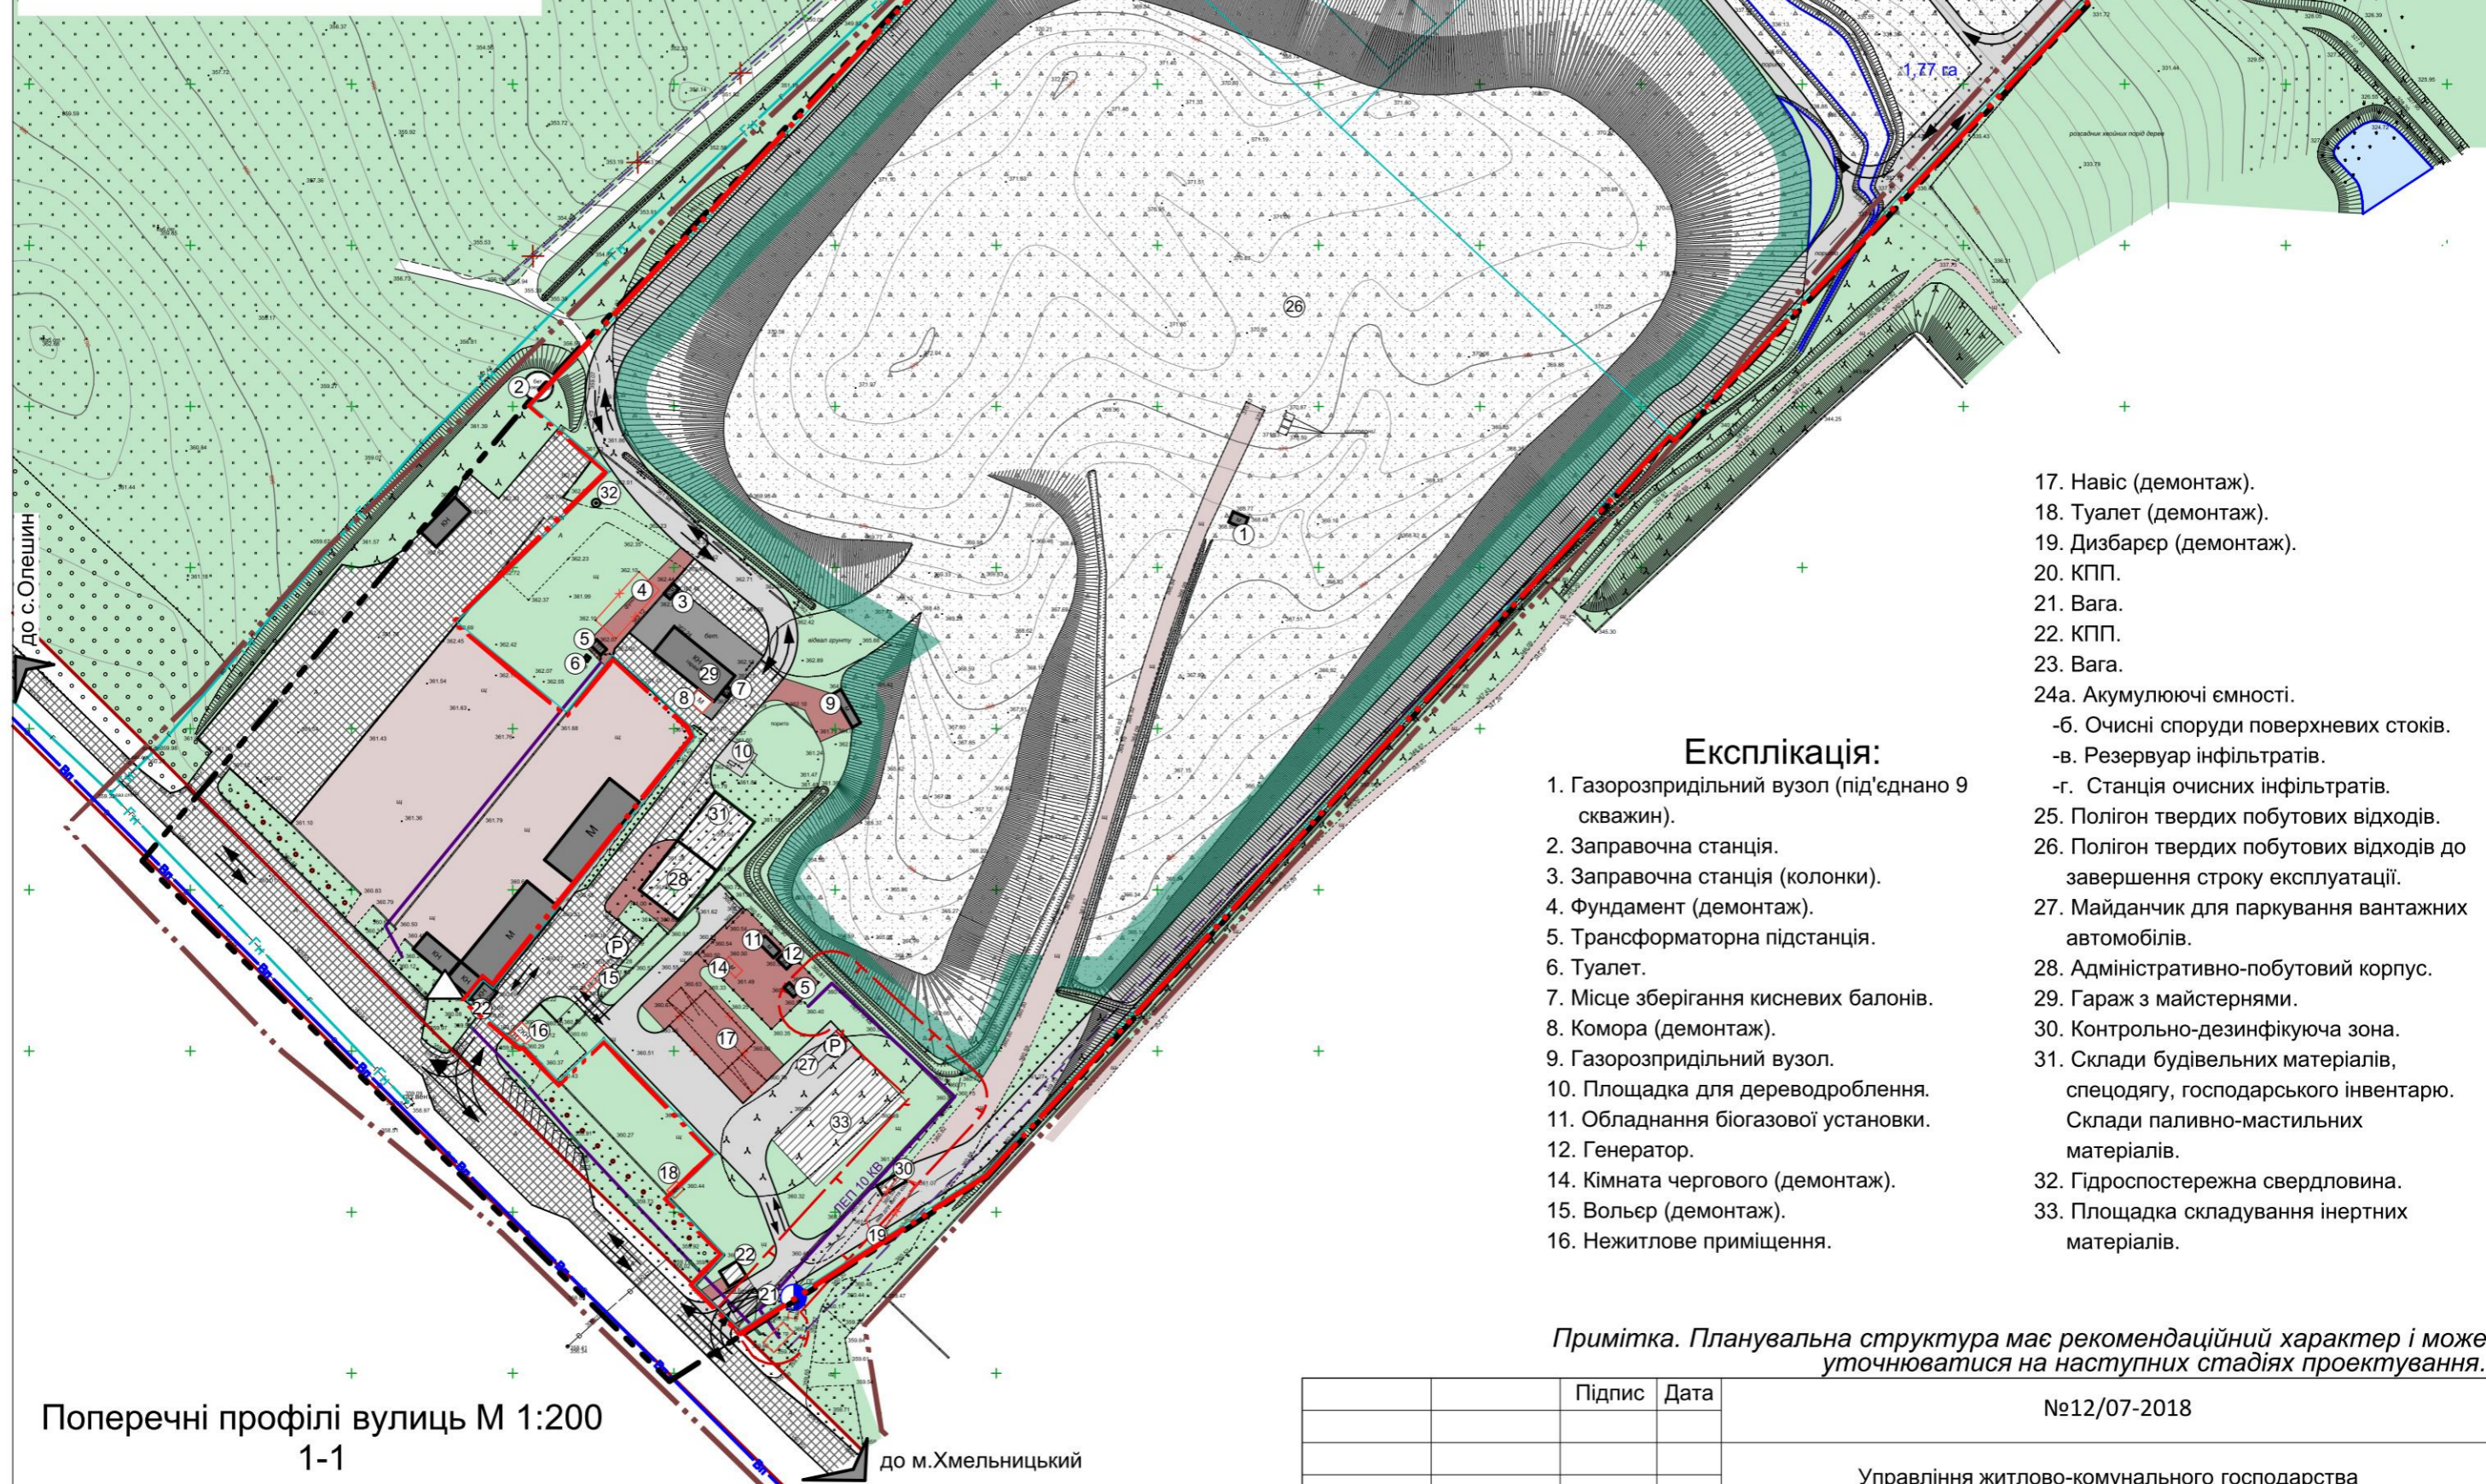


Експлікація:

- Газорозподільний вузол (під'єднано 9 скважин).
- Заправочна станція.
- Заправочна станція (колонки).
- Фундамент (демонтаж).
- Трансформаторна підстанція.
- Туалет.
- Місце зберігання кисневих балонів.
- Комора (демонтаж).
- Газорозподільний вузол.
- Площадка для дереводроблення.
- Обладнання біогазової установки.
- Генератор.
- Кімната чергового (демонтаж).
- Вольєр (демонтаж).
- Нежитлове приміщення.
- Навіс (демонтаж).
- Туалет (демонтаж).
- Дизбарсер (демонтаж).
- КПП.
- Вага.
- КПП.
- Вага.
- Акумуляючі ємності.
-б. Очисні споруди поверхневих стоків.
-в. Резервуар інфільтратів.
-г. Станція очисних інфільтратів.
- Полігон твердих побутових відходів.
- Полігон твердих побутових відходів до завершення строку експлуатації.
- Майданчик для паркування вантажних автомобілів.
- Адміністративно-побутовий корпус.
- Гараж з майстернями.
- Контрольно-дезінфікуюча зона.
- Склади будівельних матеріалів, спецодягу, господарського інвентарю. Склади паливно-мастильних матеріалів.
- Гідроспостережна свердловина.
- Площадка складування інертних матеріалів.

Примітка. Планувальна структура має рекомендаційний характер і може уточнюватися на наступних стадіях проектування.

Поперечні профілі вулиць М 1:200
1-1

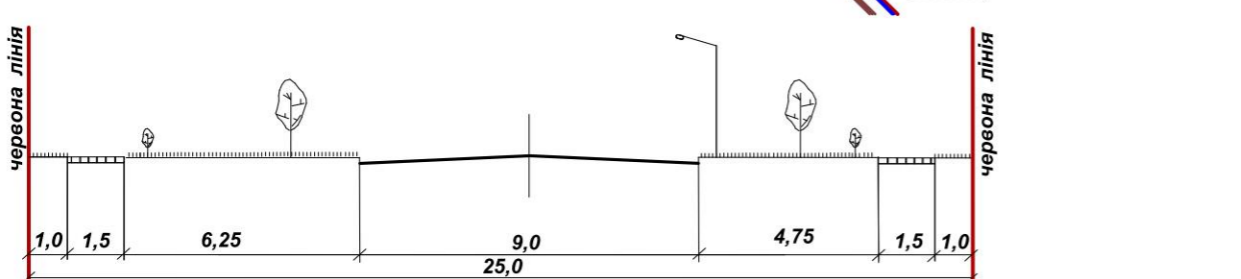

		Підпис	Дата	№12/07-2018			
				Управління житлово-комунального господарства Хмельницької міської ради			
ГАП	М.Лопушанський			Детальний план території полігону твердих побутових відходів за адресою м.Хмельницький, проспект Миру, 7	Стадія	Аркуш	Аркушів
Виконала	О.Гравівська				ДПТ	4	6
Перевірів	М.Лопушанський			Проектний план. Схема організації руху і пішохідів М 1:2000	ТзОВ "Еко Центр Львів"		