


# ХМЕЛЬНИЦЬКИЙ ДЕТАЛЬНИЙ ПЛАН ТЕРИТОРІЇ "ЗАРІЧЧЯ" ПРОЕКТНИЙ ПЛАН

## ФРАГМЕНТ ЖИТЛОВОГО КВАРТАЛУ

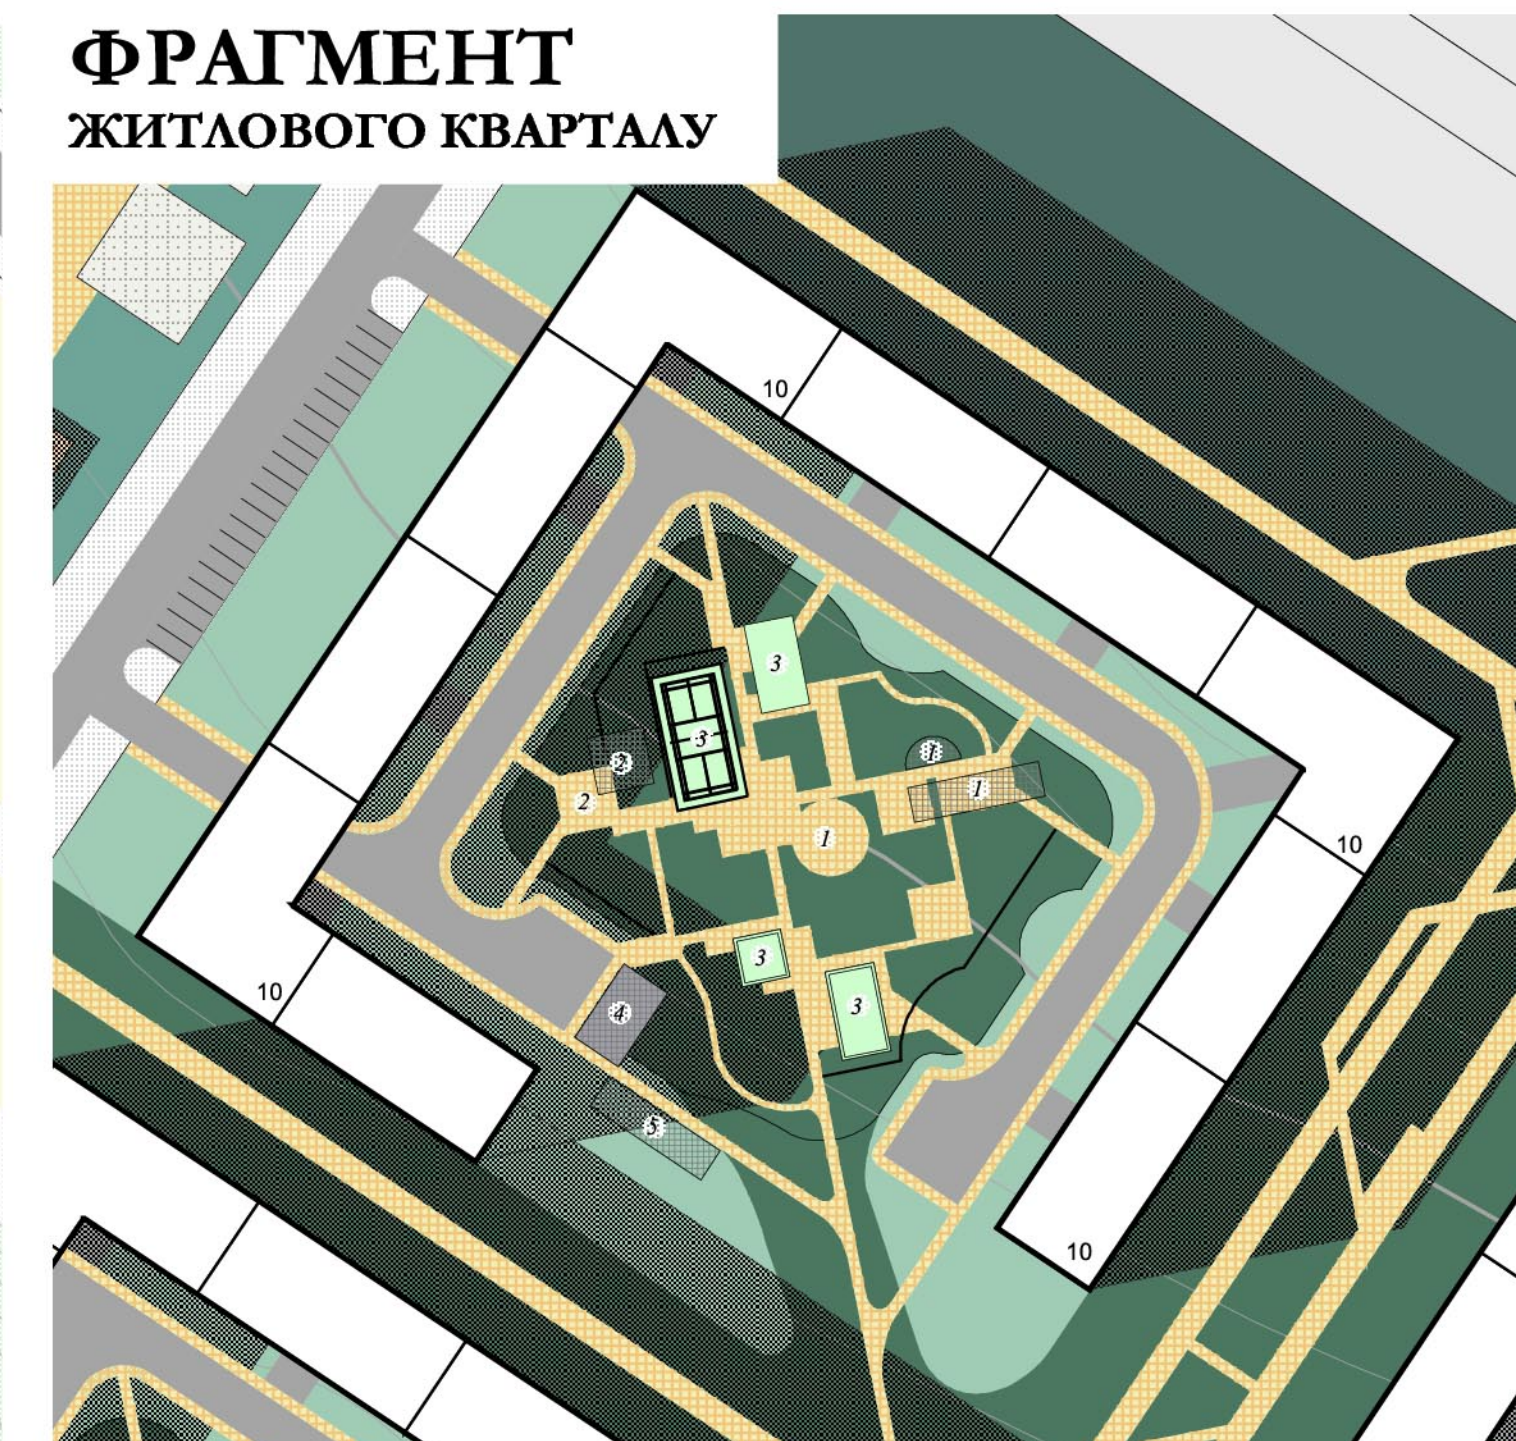

- ЕКСПЛІКАЦІЯ**
1. ПІДПРИЄМСТВА ДЛЯ ДІТЕЙ ДОШКІЛЬНОГО ВІКУ
  2. МАЙДАНЧИКИ ДЛЯ ВІДОПОВІДАННЯ ДОРОСЛОГО НАСЕЛЕННЯ
  3. МАЙДАНЧИКИ ДЛЯ ЗАЙНЯТЬ ФІЗИКУЛЬТУРОЮ
  4. МАЙДАНЧИКИ ДЛЯ ГОСПОДАРСЬКИХ ЦІЛЕЙ
  5. МАЙДАНЧИКИ ДЛЯ ВИГУЛЮВАННЯ СОБАК

## УМОВНІ ПОЗНАЧЕННЯ

ІСНУЮЧІ	ПРОЕКТНІ	БАГАТОКВАРТИРНИ ЖИТЛОВІ БУДИНКИ з вбудованими підприємствами обслуговування
		САДИБНА ЖИТЛОВА ЗАБУДОВА
		БУДИНКИ ТА СПОРУДИ ГРОМАДСЬКОГО ПРИЗНАЧЕННЯ
		ЗЕЛЕНІ НАСАДЖЕННЯ ЗАГАЛЬНОГО КОРИСТУВАННЯ (ЗАГАЛЬНОМІСЬКІ)
		ЗЕЛЕНІ НАСАДЖЕННЯ ЗАГАЛЬНОГО КОРИСТУВАННЯ (ЖИТЛОВИХ РАЙОНІВ)
		ЗЕЛЕНІ НАСАДЖЕННЯ ОБМЕЖЕНОГО КОРИСТУВАННЯ
		ЗЕЛЕНІ НАСАДЖЕННЯ СПЕЦІАЛЬНОГО ПРИЗНАЧЕННЯ
		РІКИ, СТАВКИ, ОЗЕРА
		ПЛЯЖІ
		СПОРТИВНІ ТА ФІЗИКУЛЬТУРНІ МАЙДАНЧИКИ
		ДИТЯЧІ МАЙДАНЧИКИ
		МАГІСТРАЛЬНІ ВУЛИЦІ
		ЖИТЛОВІ ВУЛИЦІ
		ПРОЗДИ ТА ІНШЕ ПОКРИТТЯ
		МОСТИ
		СПОРУДИ ТРАНСПОРТУ (БАГАТОРІВНЕВИЙ ПАРКІНГ)
		НАБЕРЕЖНА
		ПІШХОДІАНІ ДОРІЖКИ ТА ПЛОЩАДКИ
		МЕЖІ ПРИБЕРЕЖНО-ЗАХИСНОЇ СМУТИ
		МЕЖІ ДЕТАЛЬНОГО ПЛАНУ ТЕРИТОРІЇ

- 1** НУМЕРАЦІЯ ЖИТЛОВОГО КОМПЛЕКСУ  
**I** НУМЕРАЦІЯ ЖИТЛОВОГО МІКРОРАЙОНУ

- ЕКСПЛІКАЦІЯ**
- ІСНУЮЧІ**
1. ПІДПРИЄМСТВО ГРОМАДСЬКОГО ХАРЧУВАННЯ
  2. ГОТЕЛЬ
  3. КІННИЙ КЛУБ
  4. ВОДОПРОВІДНА НАСОСНА СТАНЦІЯ
  5. АРТЕЗІАНСЬКА СВЕРДЛОВИНА
  6. АВТОЗАПРАВНА СТАНЦІЯ
- ПРОЕКТНІ**
7. ДИТЯЧИЙ САДОК
  8. ШКОЛА
  9. МАГАЗИН
  10. ТОРГІВЕЛЬНИЙ ЦЕНТР
  11. ПІДПРИЄМСТВО ГРОМАДСЬКОГО ХАРЧУВАННЯ
  12. ПІДПРИЄМСТВО ПОБУТОВОГО ОБСЛУГОВУВАННЯ
  13. МОЛОДІЖНИЙ КЛУБ
  14. АМФІТЕАТР
  15. КУЛЬТОВА СПОРУДА
  16. СПОРТИВНИЙ КОМПЛЕКС
  17. СПОРТИВНІ ТА ФІЗИКУЛЬТУРНІ МАЙДАНЧИКИ
  18. ДИТЯЧІ МАЙДАНЧИКИ
  19. ЗУТІНКИ ГРОМАДСЬКОГО ТРАНСПОРТУ
  20. БАГАТОРІВНЕВИЙ ПАРКІНГ
  21. РЯТУВАЛЬНА СТАНЦІЯ
  22. ГРОМАДСЬКІ ВБИРАЛНІ