


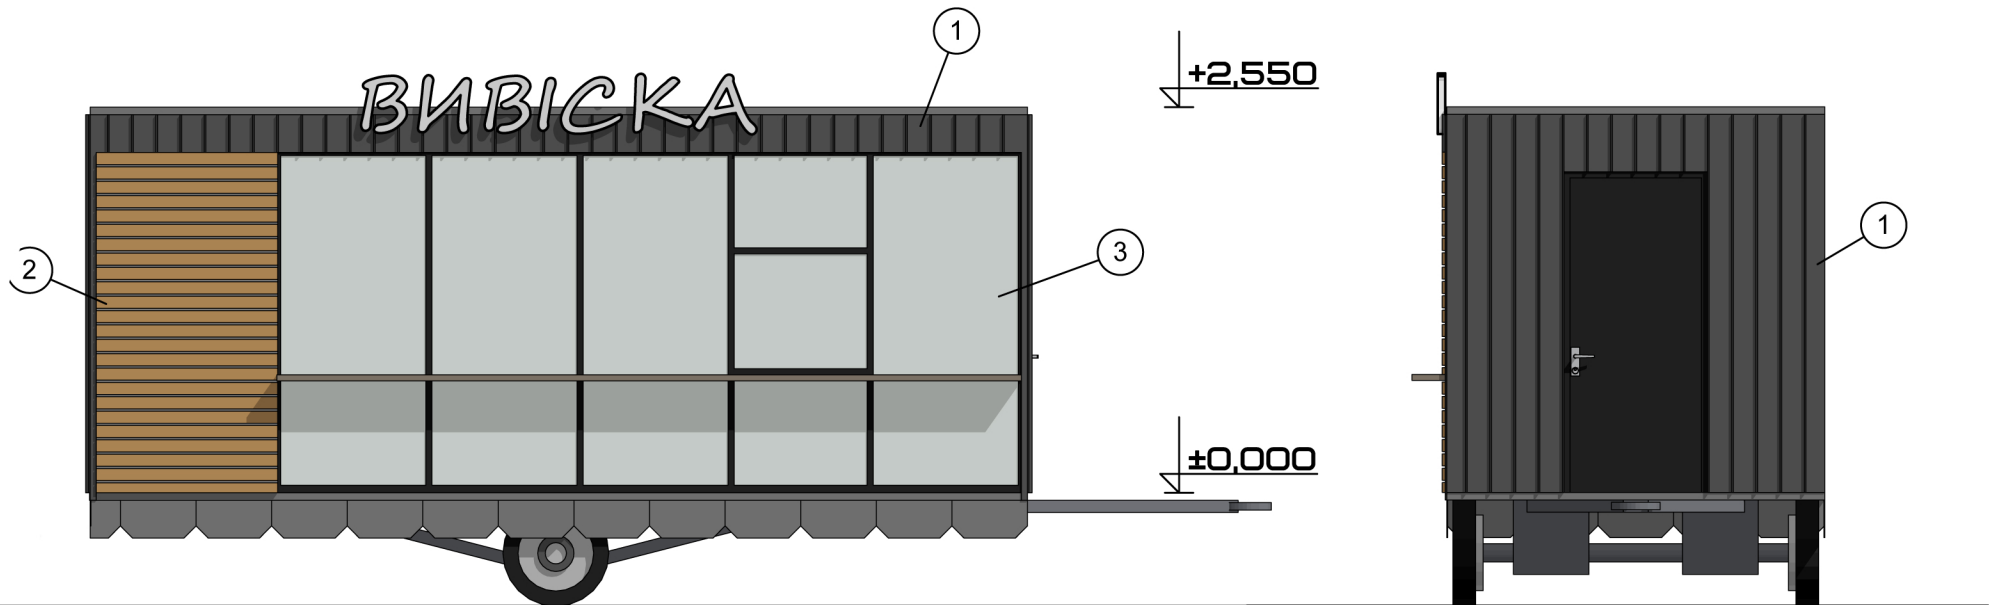


ЕСКІЗ ФАСАДІВ ТС

Лавки-автопричепа площею _____ м.кв.
(назва об'єкта будівництва)



	найменування	колір	матеріал
1	стіни		фальц
2	стіни		дерев'яний брус
3	вікна, двері		склопакети

Керуючий справами виконавчого комітету

Юлія САБІЙ

Начальник управління архітектури та містобудування -
головний архітектор міста

Максим ДРУЖИНІН