


План червоних ліній М 1: 2000

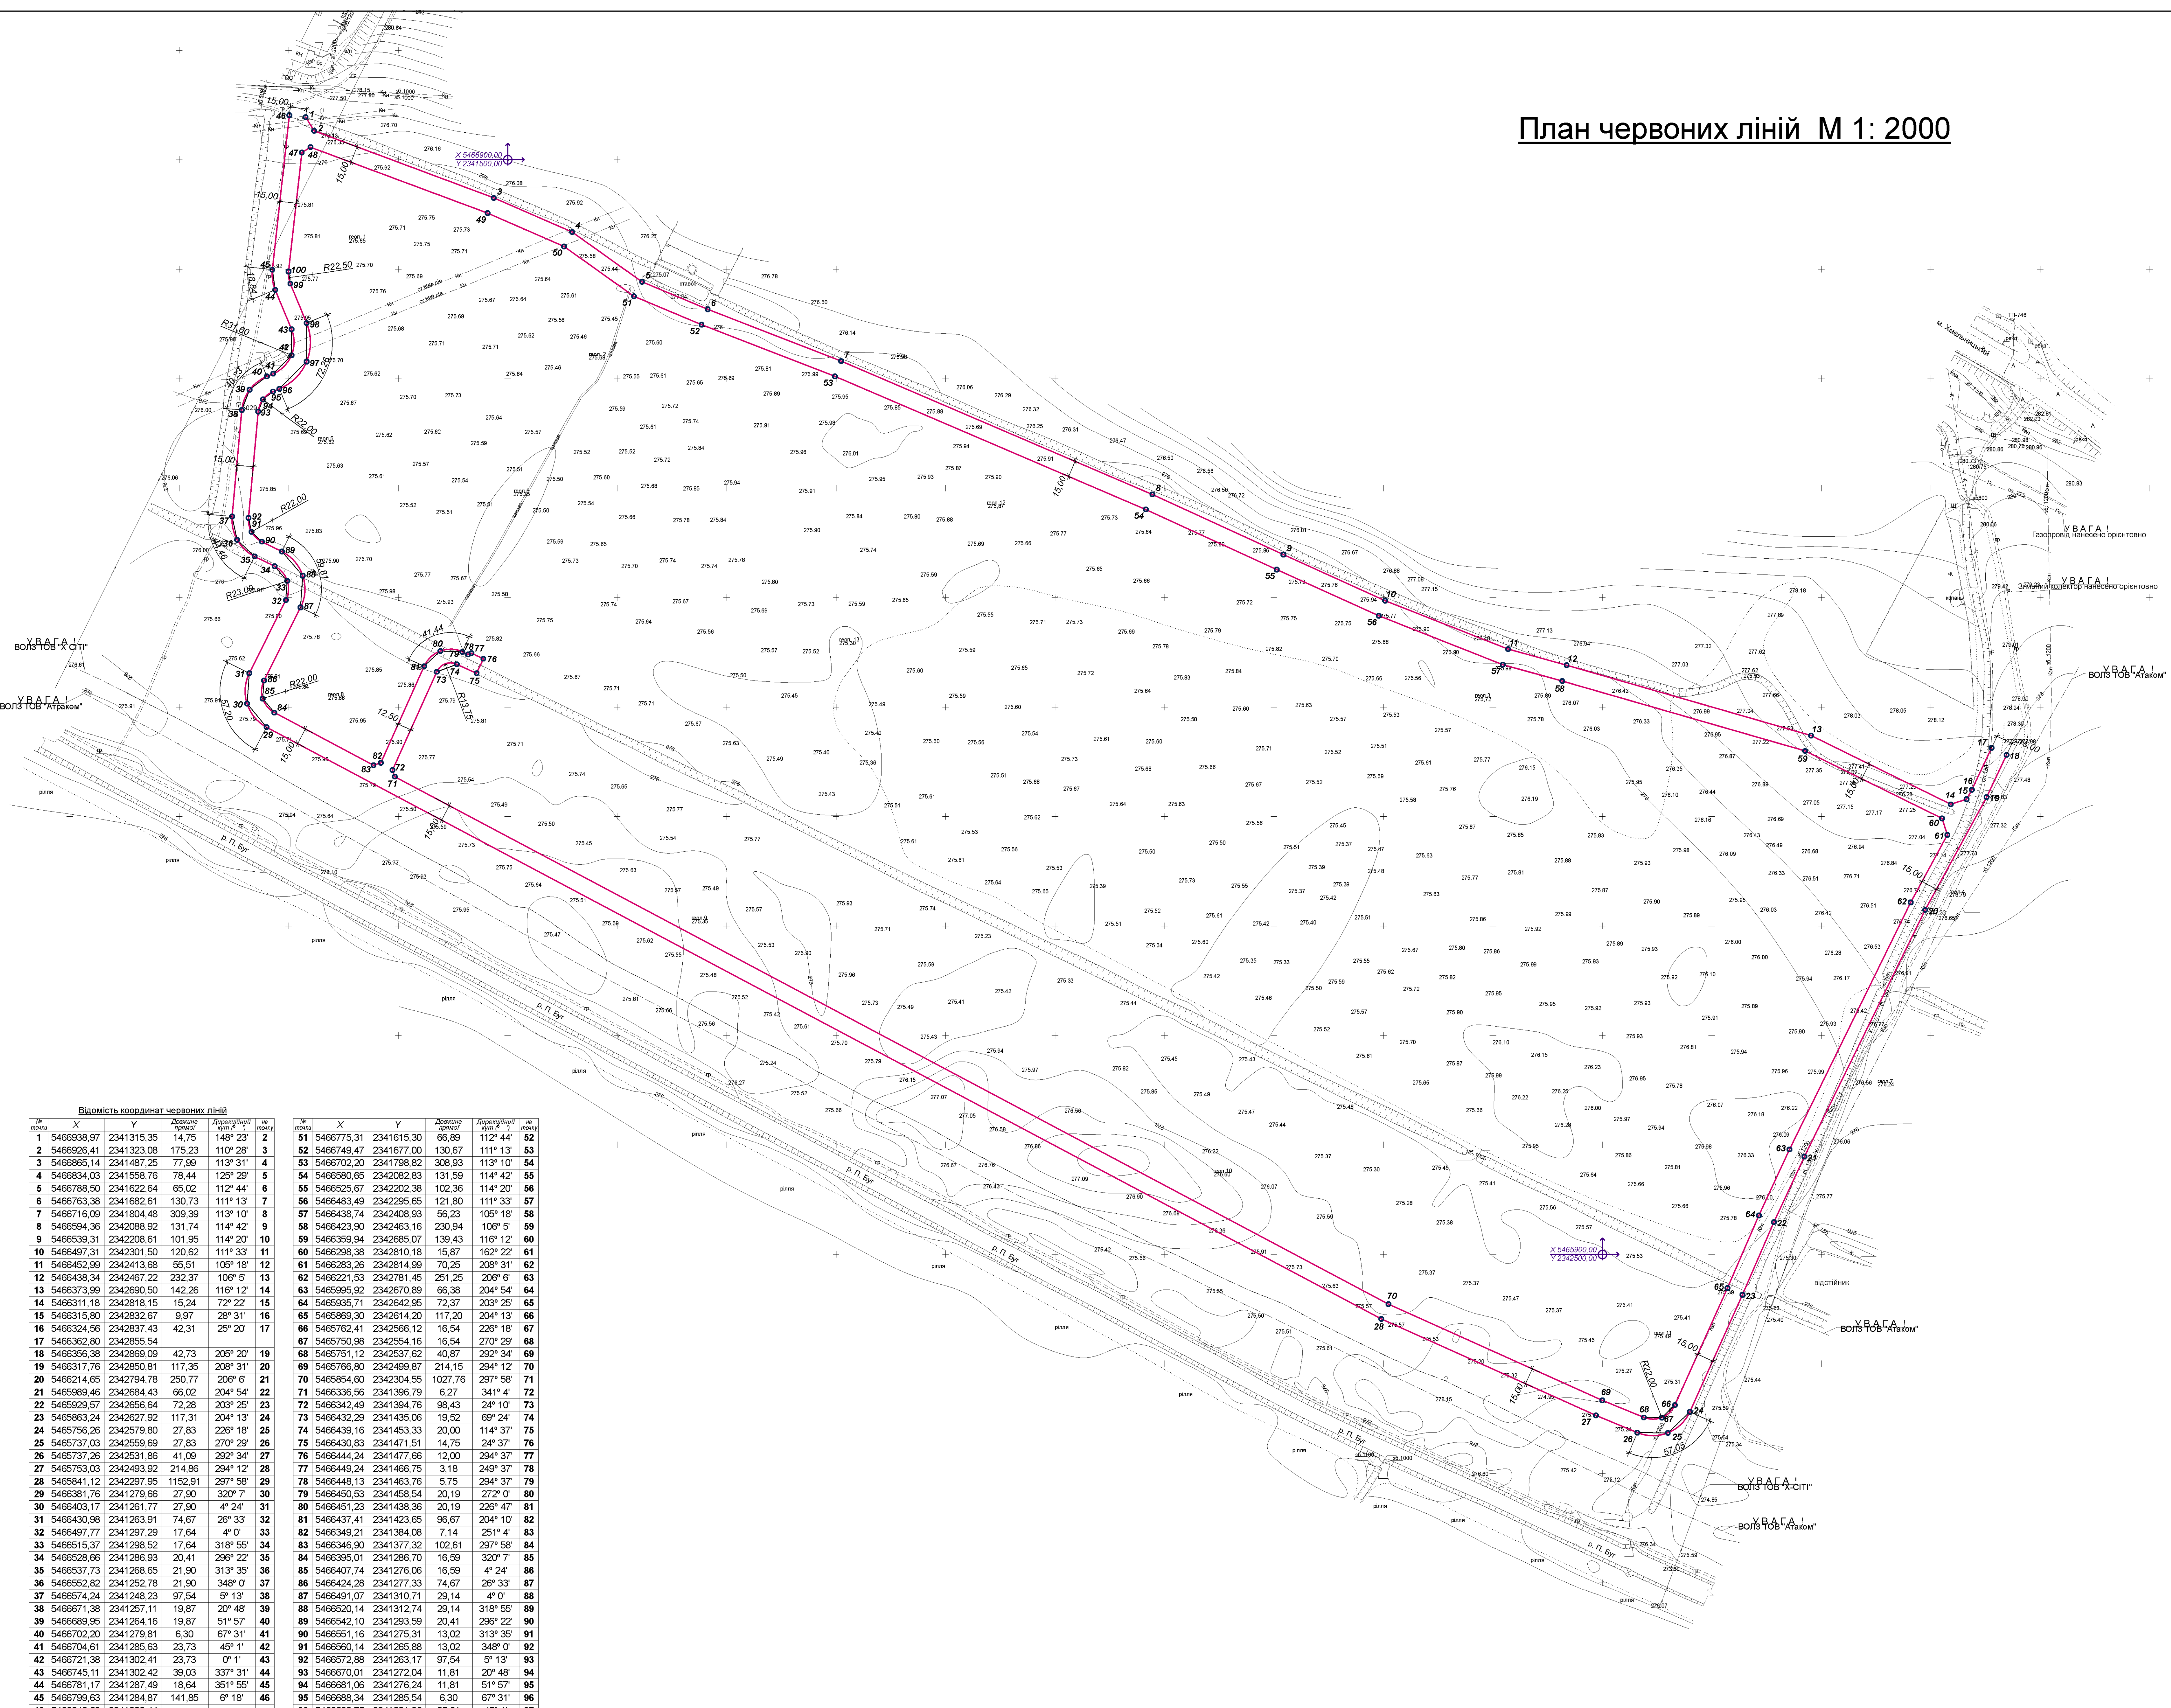

Відомість координат червоних ліній

№ п.п.	X	Y	Довжина сторони	Дирекційний кут	№ п.п.	X	Y	Довжина сторони	Дирекційний кут
1	5466938.97	2341315.35	14.75	148° 23'	2	5466775.31	2341615.30	66.89	112° 44'
2	5466926.41	2341323.08	175.23	110° 28'	3	5466749.47	2341677.00	130.67	111° 13'
3	5466865.14	2341487.25	77.99	113° 31'	4	5466702.20	2341798.82	308.93	113° 10'
4	5466834.03	2341558.76	78.44	125° 29'	5	5466580.65	2342082.83	131.59	114° 42'
5	5466788.50	2341622.64	65.02	112° 44'	6	5466525.67	2342202.38	102.36	114° 20'
6	5466763.38	2341682.61	130.73	111° 13'	7	5466483.49	2342285.65	121.80	111° 33'
7	5466716.09	2341804.48	309.39	113° 10'	8	5466438.14	2342408.93	55.23	105° 18'
8	5466594.38	2342088.92	131.74	114° 42'	9	5466423.90	2342463.16	230.94	106° 5'
9	5466539.31	2342208.61	101.95	114° 20'	10	5466359.94	2342685.07	139.43	116° 12'
10	5466497.31	2342301.50	120.62	111° 33'	11	5466298.38	2342810.18	15.87	162° 22'
11	5466452.99	2342413.68	55.51	105° 18'	12	5466283.26	2342814.99	70.25	208° 31'
12	5466438.34	2342467.22	232.37	106° 5'	13	5466221.53	2342781.45	251.25	206° 6'
13	5466373.99	2342690.50	142.26	116° 12'	14	5466195.92	2342670.89	66.38	204° 54'
14	5466311.18	2342818.15	15.24	72° 22'	15	5466135.71	2342642.95	72.37	203° 25'
15	5466315.80	2342832.67	9.97	28° 31'	16	5466069.30	2342614.20	117.20	204° 13'
16	5466324.56	2342837.43	42.31	25° 20'	17	5465762.41	2342566.12	16.54	226° 18'
17	5466362.80	2342855.54			18	5465750.98	2342554.16	16.54	270° 29'
18	5466356.38	2342859.09	42.73	265° 20'	19	5465751.12	2342537.62	40.67	282° 34'
19	5466317.76	2342850.81	117.95	208° 31'	20	5465768.80	2342499.87	214.15	284° 12'
20	5466214.65	2342794.78	250.77	206° 6'	21	5465854.60	2342304.55	1027.76	297° 58'
21	5465989.46	2342684.43	66.02	204° 54'	22	5465938.56	2341396.79	6.27	341° 4'
22	5465929.57	2342656.64	72.28	203° 25'	23	5466342.49	2341394.76	98.43	24° 10'
23	5465863.24	2342627.92	117.31	204° 13'	24	5466432.29	2341435.06	19.52	69° 24'
24	5465756.26	2342579.80	27.83	226° 18'	25	5466439.16	2341453.33	20.00	114° 37'
25	5465737.03	2342559.69	27.83	270° 29'	26	5466430.83	2341471.51	14.75	24° 37'
26	5465737.26	2342531.86	41.09	292° 34'	27	5466444.24	2341477.66	12.00	294° 37'
27	5465753.03	2342493.92	214.86	294° 12'	28	5466449.24	2341466.75	3.18	249° 37'
28	5465841.12	2342297.95	1152.91	297° 58'	29	5466448.13	2341463.76	5.75	294° 37'
29	5465831.76	2341279.99	27.90	320° 7'	30	5466450.53	2341458.54	20.19	272° 0'
30	5465403.17	2341261.77	27.90	4° 24'	31	5466451.23	2341438.36	20.19	226° 47'
31	5466430.98	2341263.01	74.67	26° 33'	32	5466437.41	2341423.65	96.67	204° 10'
32	5466497.77	2341297.29	17.64	4° 0'	33	5466349.21	2341384.08	7.14	251° 4'
33	5466515.37	2341298.52	17.64	318° 55'	34	5466346.90	2341377.32	102.61	297° 58'
34	5466528.66	2341286.93	20.41	296° 22'	35	5466385.01	2341286.70	16.59	320° 7'
35	5466537.73	2341288.65	21.90	313° 35'	36	5466407.74	2341276.06	16.59	4° 24'
36	5466552.82	2341252.78	21.90	348° 0'	37	5466424.28	2341277.33	74.67	26° 33'
37	5466574.24	2341248.23	97.54	5° 13'	38	5466491.07	2341310.71	29.14	4° 0'
38	5466671.38	2341257.11	19.87	20° 48'	39	5466520.14	2341312.74	29.14	318° 55'
39	5466689.95	2341264.16	19.87	51° 57'	40	5466542.10	2341293.59	20.41	296° 22'
40	5466702.20	2341279.81	6.30	67° 31'	41	5466551.16	2341275.31	13.02	313° 35'
41	5466704.61	2341285.63	23.73	45° 1'	42	5466590.14	2341285.98	13.02	348° 0'
42	5466721.38	2341302.41	23.73	0° 1'	43	5466572.98	2341263.17	97.54	5° 13'
43	5466745.11	2341302.42	39.03	337° 31'	44	5466670.01	2341272.04	11.81	20° 48'
44	5466781.17	2341287.49	18.64	351° 55'	45	5466681.06	2341276.24	11.81	51° 57'
45	5466799.63	2341284.87	141.85	6° 18'	46	5466688.34	2341285.54	6.30	67° 31'
46	5466940.62	2341300.44			47	5466690.75	2341291.36	35.21	45° 1'
48	5466906.65	2341311.78	9.47	58° 23'	48	5466715.63	2341316.27	35.21	0° 1'
49	5466911.61	2341319.84	172.69	110° 28'	49	5466750.84	2341316.28	39.03	337° 31'
50	5466885.23	2341481.63	76.01	113° 31'	50	5466786.91	2341301.35	11.18	351° 55'
51	5466820.90	2341551.34	78.55	125° 29'					

Замовник	Виконавчий комітет Хмельницької міської ради					
Зем. інж.	Детальний план території загальною площею 90,6324га для індустріального парку по вул. Винницьке шосе,18 у м. Хмельницькій					
Архитектор	Детальний план території					
Директор ГАП	План червоних ліній М 1:2000					
Ліп.	Щегель	Арх.	Ариуш	Діп.	6	
Ліп.	Т.Ю.В. Щегель архіт. проект г.р.м.					
Ліп.	Сертифікат ААН000736					