
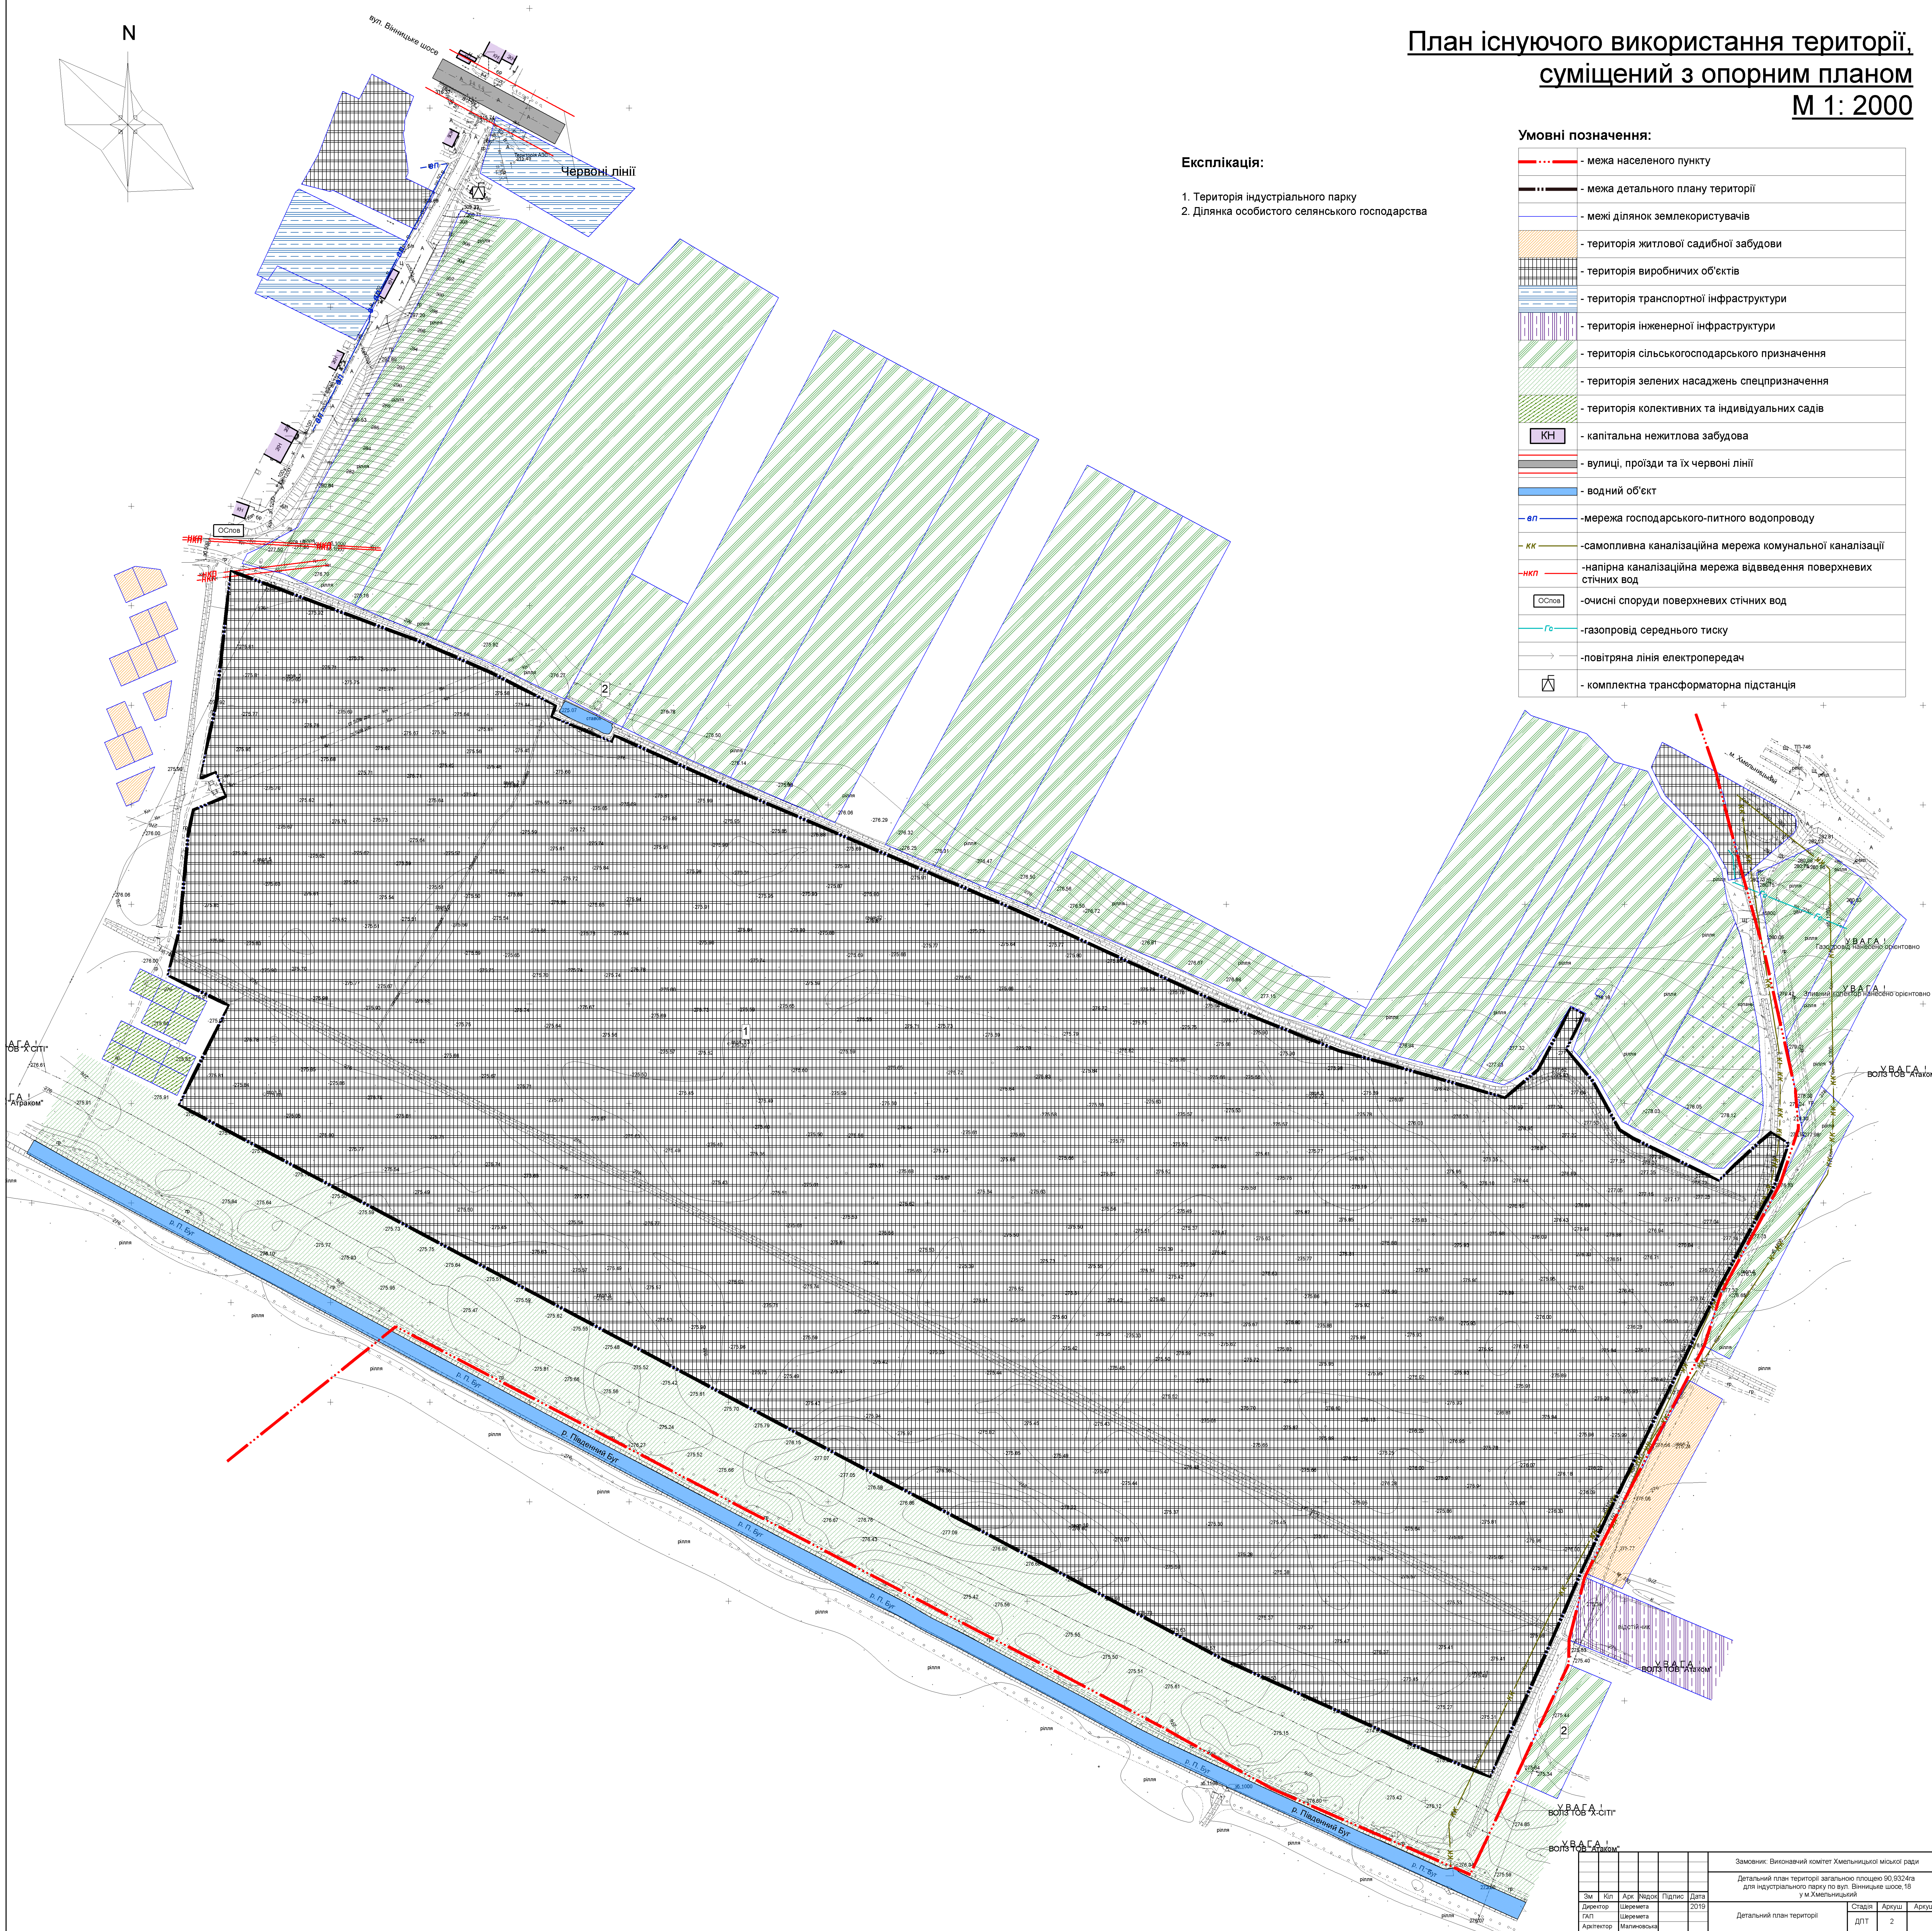


# План існуючого використання території, суміщений з опорним планом М 1: 2000

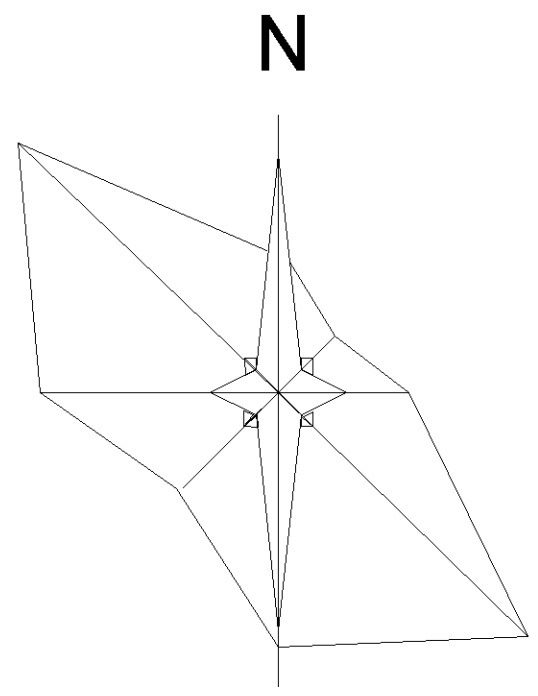

## Експлікація:

1. Територія індустріального парку
2. Ділянка особистого селянського господарства

## Умовні позначення:

	- межа населеного пункту
	- межа детального плану території
	- межі ділянок землекористувачів
	- територія житлової садибної забудови
	- територія виробничих об'єктів
	- територія транспортної інфраструктури
	- територія інженерної інфраструктури
	- територія сільськогосподарського призначення
	- територія зелених насаджень спецпризначення
	- територія колективних та індивідуальних садів
	- капітальна нежитлова забудова
	- вулиці, проїзди та їх червоні лінії
	- водний об'єкт
	- мережа господарського-питного водопроводу
	- самопливна каналізаційна мережа комунальної каналізації
	- напірна каналізаційна мережа відведення поверхневих стічних вод
	- очисні споруди поверхневих стічних вод
	- газопровід середнього тиску
	- повітряна лінія електропередач
	- комплектна трансформаторна підстанція

Замовник: Виконавчий комітет Хмельницької міської ради					
Детальний план території загальною площею 90,9324га для індустріального парку по вул. Винницьке шосе, 18 у м.Хмельницький					
Зм	Кп	Арх	Радом	Підпис	Дата
Директор		Щиремета			2019
ГАП		Щиремета			
Архітектор		Маличовська			
Детальний план території				Старш	Архивш
План існуючого використання території, суміщений з опорним планом М 1: 2000				ДТП	2
ТОВ "Щиремета архітект груп"				Сертифікат ААН00736	