


Експлікація:

1. Територія АТП
2. Територія логістичного складу
3. Територія митного складу
4. Територія митного ліцензійного складу
5. Територія пожежного депо
6. Кінцева зупинка маршрутного таксі
7. Пожежна водойма
8. ТП-РП 10/0,4 Кв
9. Ділянка особистого селянського господарства
10. Адміністративно-побутовий корпус АТП
11. Станція технічного обслуговування автомобілів
12. Корпус щоденного обслуговування автомобілів
13. Автомийка
14. Офісні приміщення
15. Митний склад
16. Адміністративний корпус митного складу
17. Адміністративний корпус митного ліцензійного складу
18. Митний ліцензійний склад
19. Адміністративно-побутовий корпус логістичного складу
20. Логістичний склад

Умовні позначення:

ІСН. СТАН	ПРОЕКТ	
		- межа населеного пункту
		- межа детального плану території
		- межі ділянок землекористувачів
		- територія житлової садибної забудови
		- територія виробничих об'єктів
		- територія транспортної інфраструктури
		- територія інженерної інфраструктури
		- територія сільськогосподарського призначення
КН	КН	- капітальна нежитлова забудова (існ./1 черга будівництва)
		- вулиці, проїзди та їх червоні лінії
		- проєктована на перспективу магістраль загальноміського значення, згідно генерального плану м. Хмельницький
		- комплектна трансформаторна підстанція
		- газорозподільний пункт
		- локальні очисні споруди
		- насосна станція
		- лінії регулювання забудови
		- лінії обмеження розміщення об'єктів IV класу шкідливості
		- майданчик паркування вантажного автотранспорту
		- захисна дамба
		- зупинка громадського транспорту - автобуса
ОСпоб		- очисні споруди поверхневих стічних вод

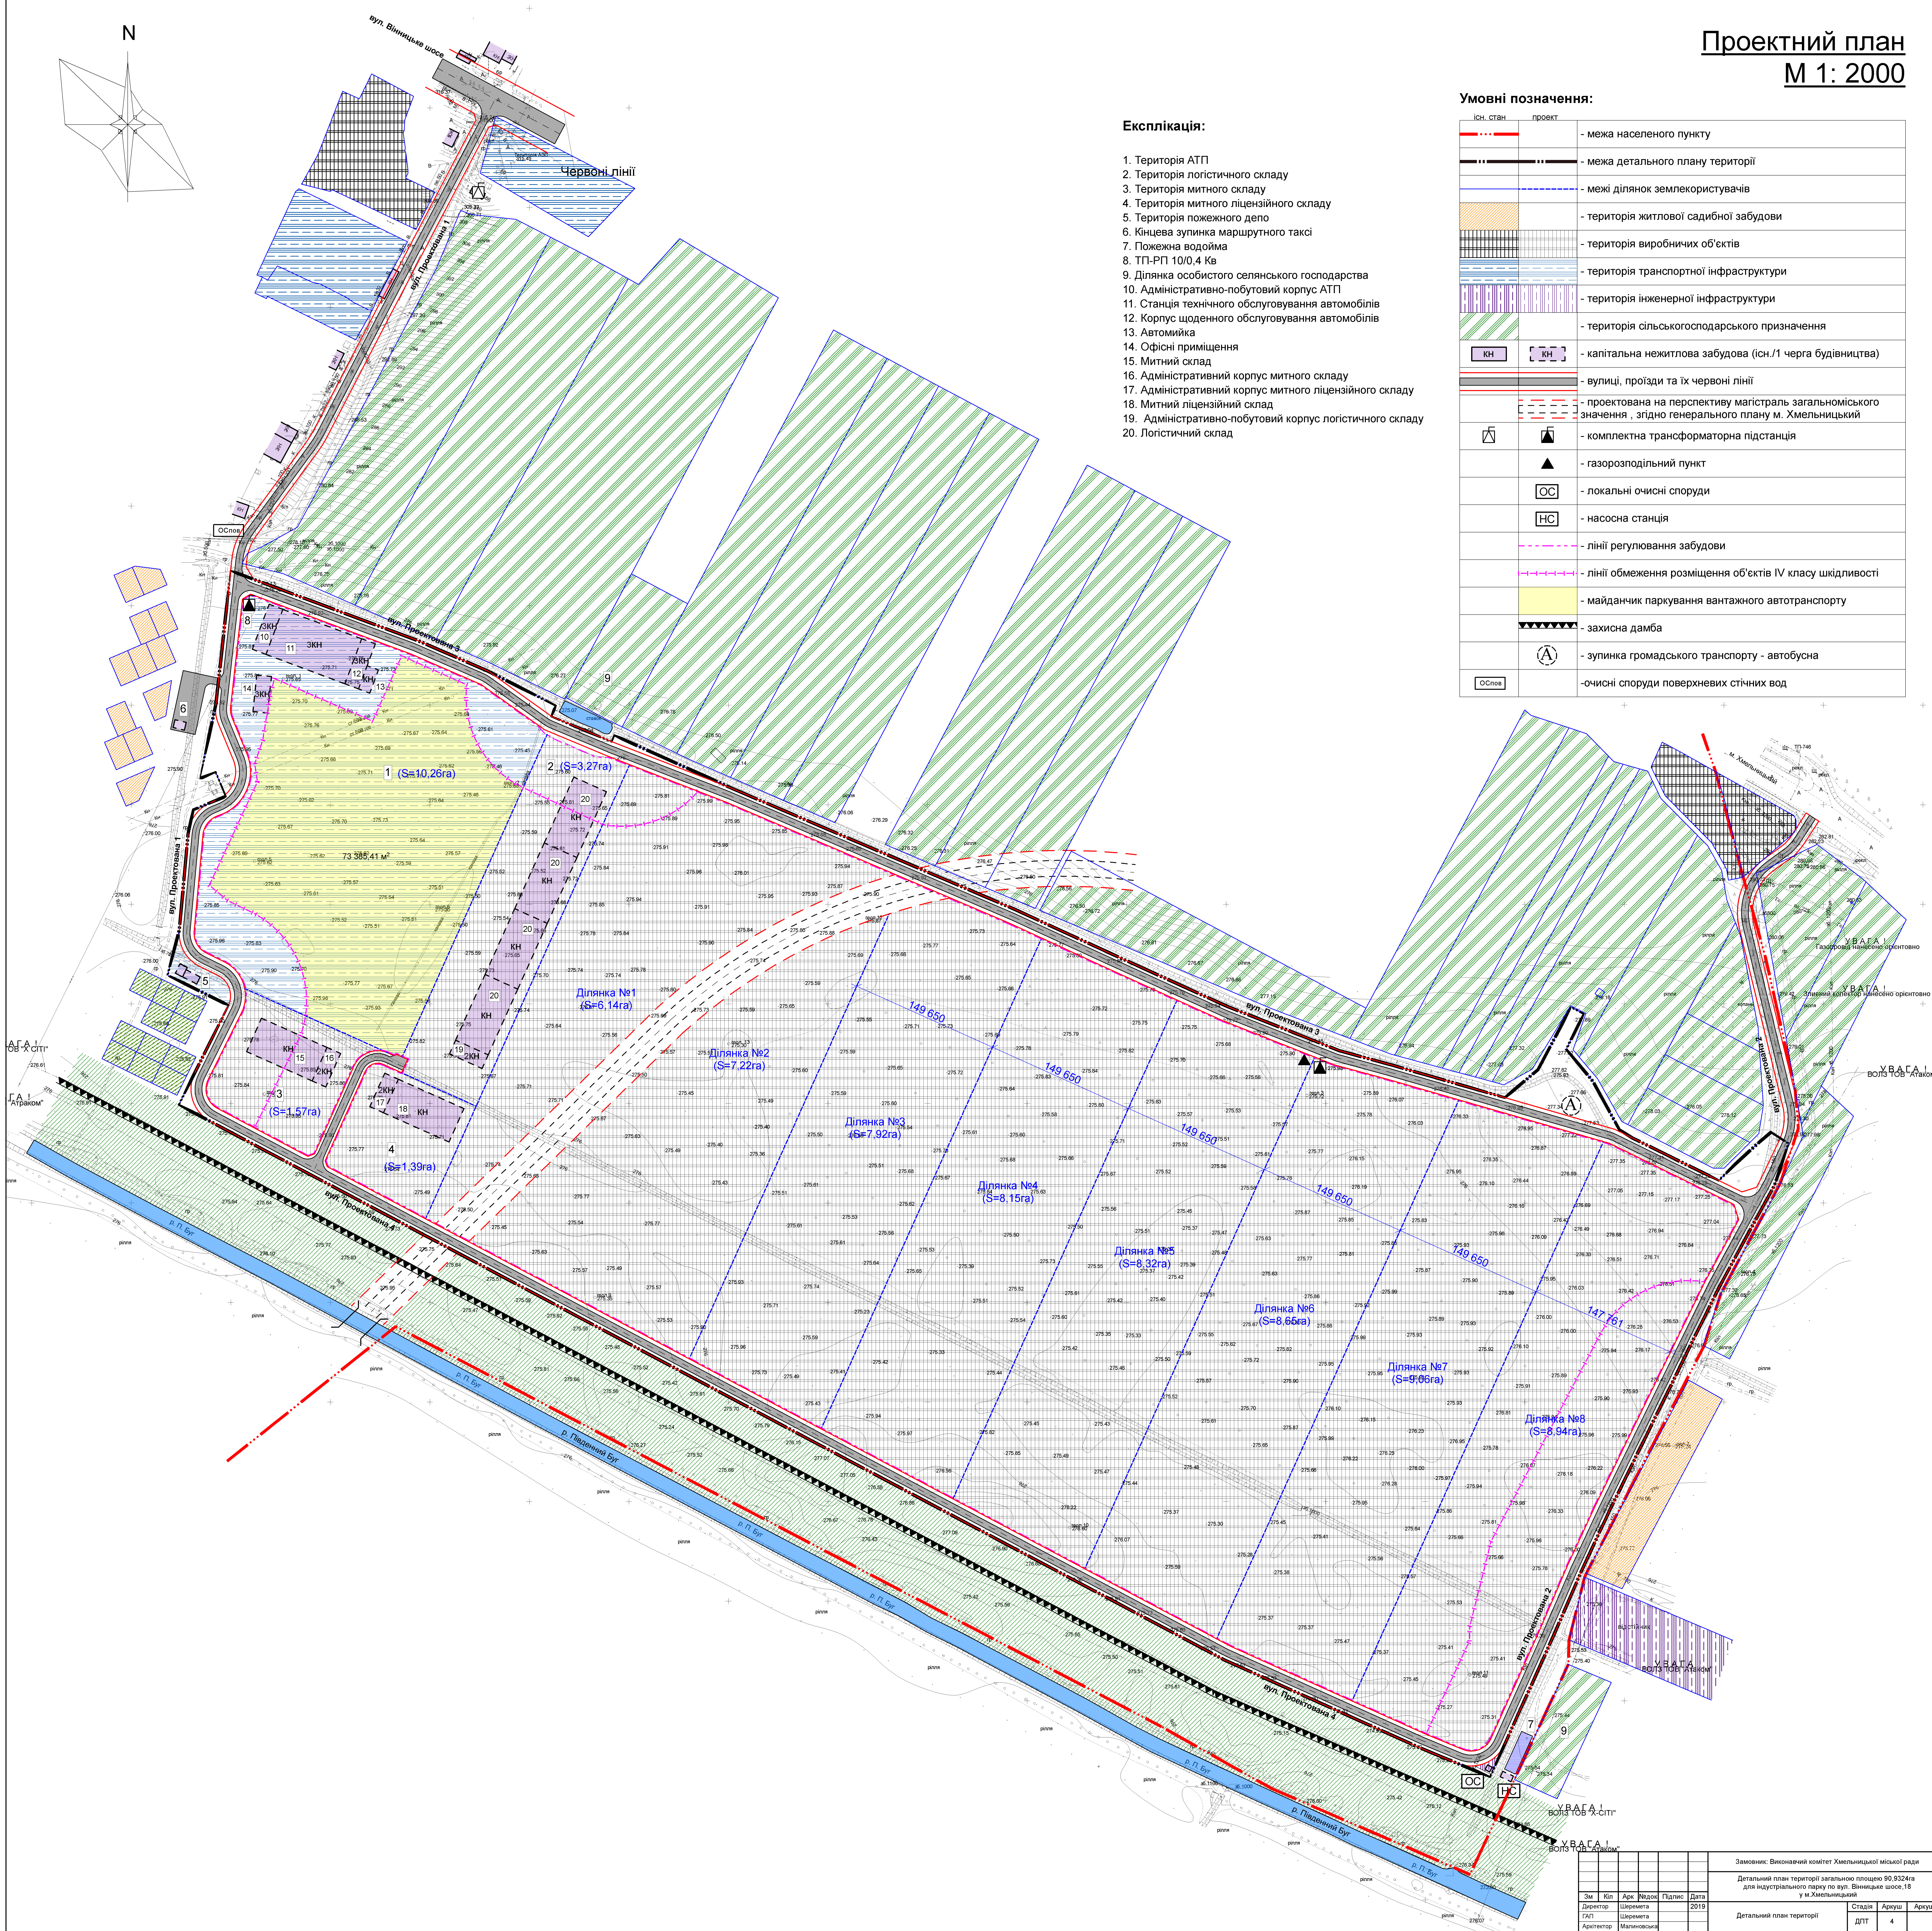

Замовник: Виконавчий комітет Хмельницької міської ради					
Детальний план території загальною площею 90,9324га для індустріального парку по вул. Винницьке шосе,18 у м.Хмельницький					
Зм.	Кп.	Арх.	Інжен.	Підпис	Дата
Директор	ГІП	Архітектор	Архітектор	Малиновська	2019
Детальний план території			Стала	Архшт.	Архшт.
			ДТП	4	
Проектний план М 1:2000					Сертифікат ААН00736