


Схема інженерної підготовки території та вертикального планування

М 1: 2000

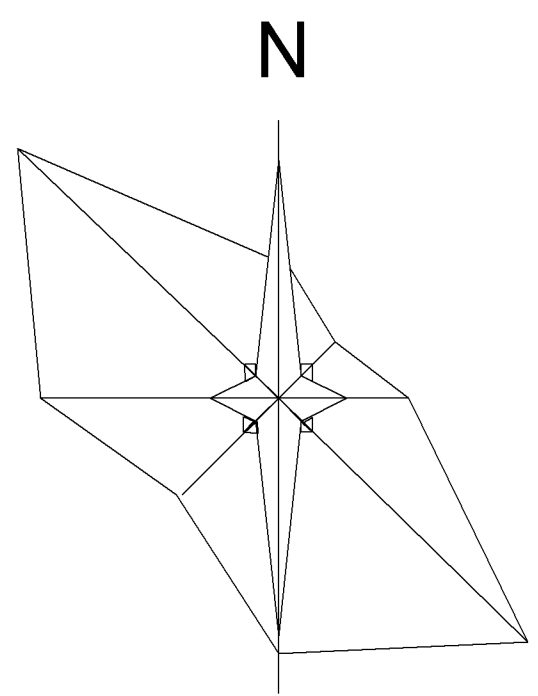


Експлікація:

1. Територія АТП
2. Територія логістичного складу
3. Територія митного складу
4. Територія митного ліцензійного складу
5. Територія пожежного депо
6. Кінцева зупинка маршрутного таксі
7. Пожежна водойма
8. ТП-РП 10/0,4 Кв
9. Ділянка особистого селянського господарства
10. Адміністративно-побутовий корпус АТП
11. Станція технічного обслуговування автомобілів
12. Корпус щоденного обслуговування автомобілів
13. Автомийка
14. Офісні приміщення
15. Митний склад
16. Адміністративний корпус митного складу
17. Адміністративний корпус митного ліцензійного складу
18. Митний ліцензійний склад
19. Адміністративно-побутовий корпус логістичного складу
20. Логістичний склад

Умовні позначення:

ІСН. СТАН	ПРОЕКТ	
		- межа населеного пункту
		- межа детального плану території
		- межі ділянок землекористувачів
		- територія житлової садибної забудови
		- територія виробничих об'єктів
		- територія транспортної інфраструктури
		- територія інженерної інфраструктури
		- територія сільськогосподарського призначення
		- нежитлова забудова
		- вулиці, проїзди та їх червоні лінії
		- проєктована на перспективу магістраль загальноміського значення, згідно генерального плану м. Хмельницький
		- комплектна трансформаторна підстанція
		- газорозподільний пункт
		- локальні очисні споруди
		- насосна станція
		- зупинка громадського транспорту - автобусна
		- захисна дамба
		- проєктована відмітка / існуюча відмітка
		- проєктований ухил (проміле) / довжина ділянки (м)
		- комплекс заходів проти підтоплення

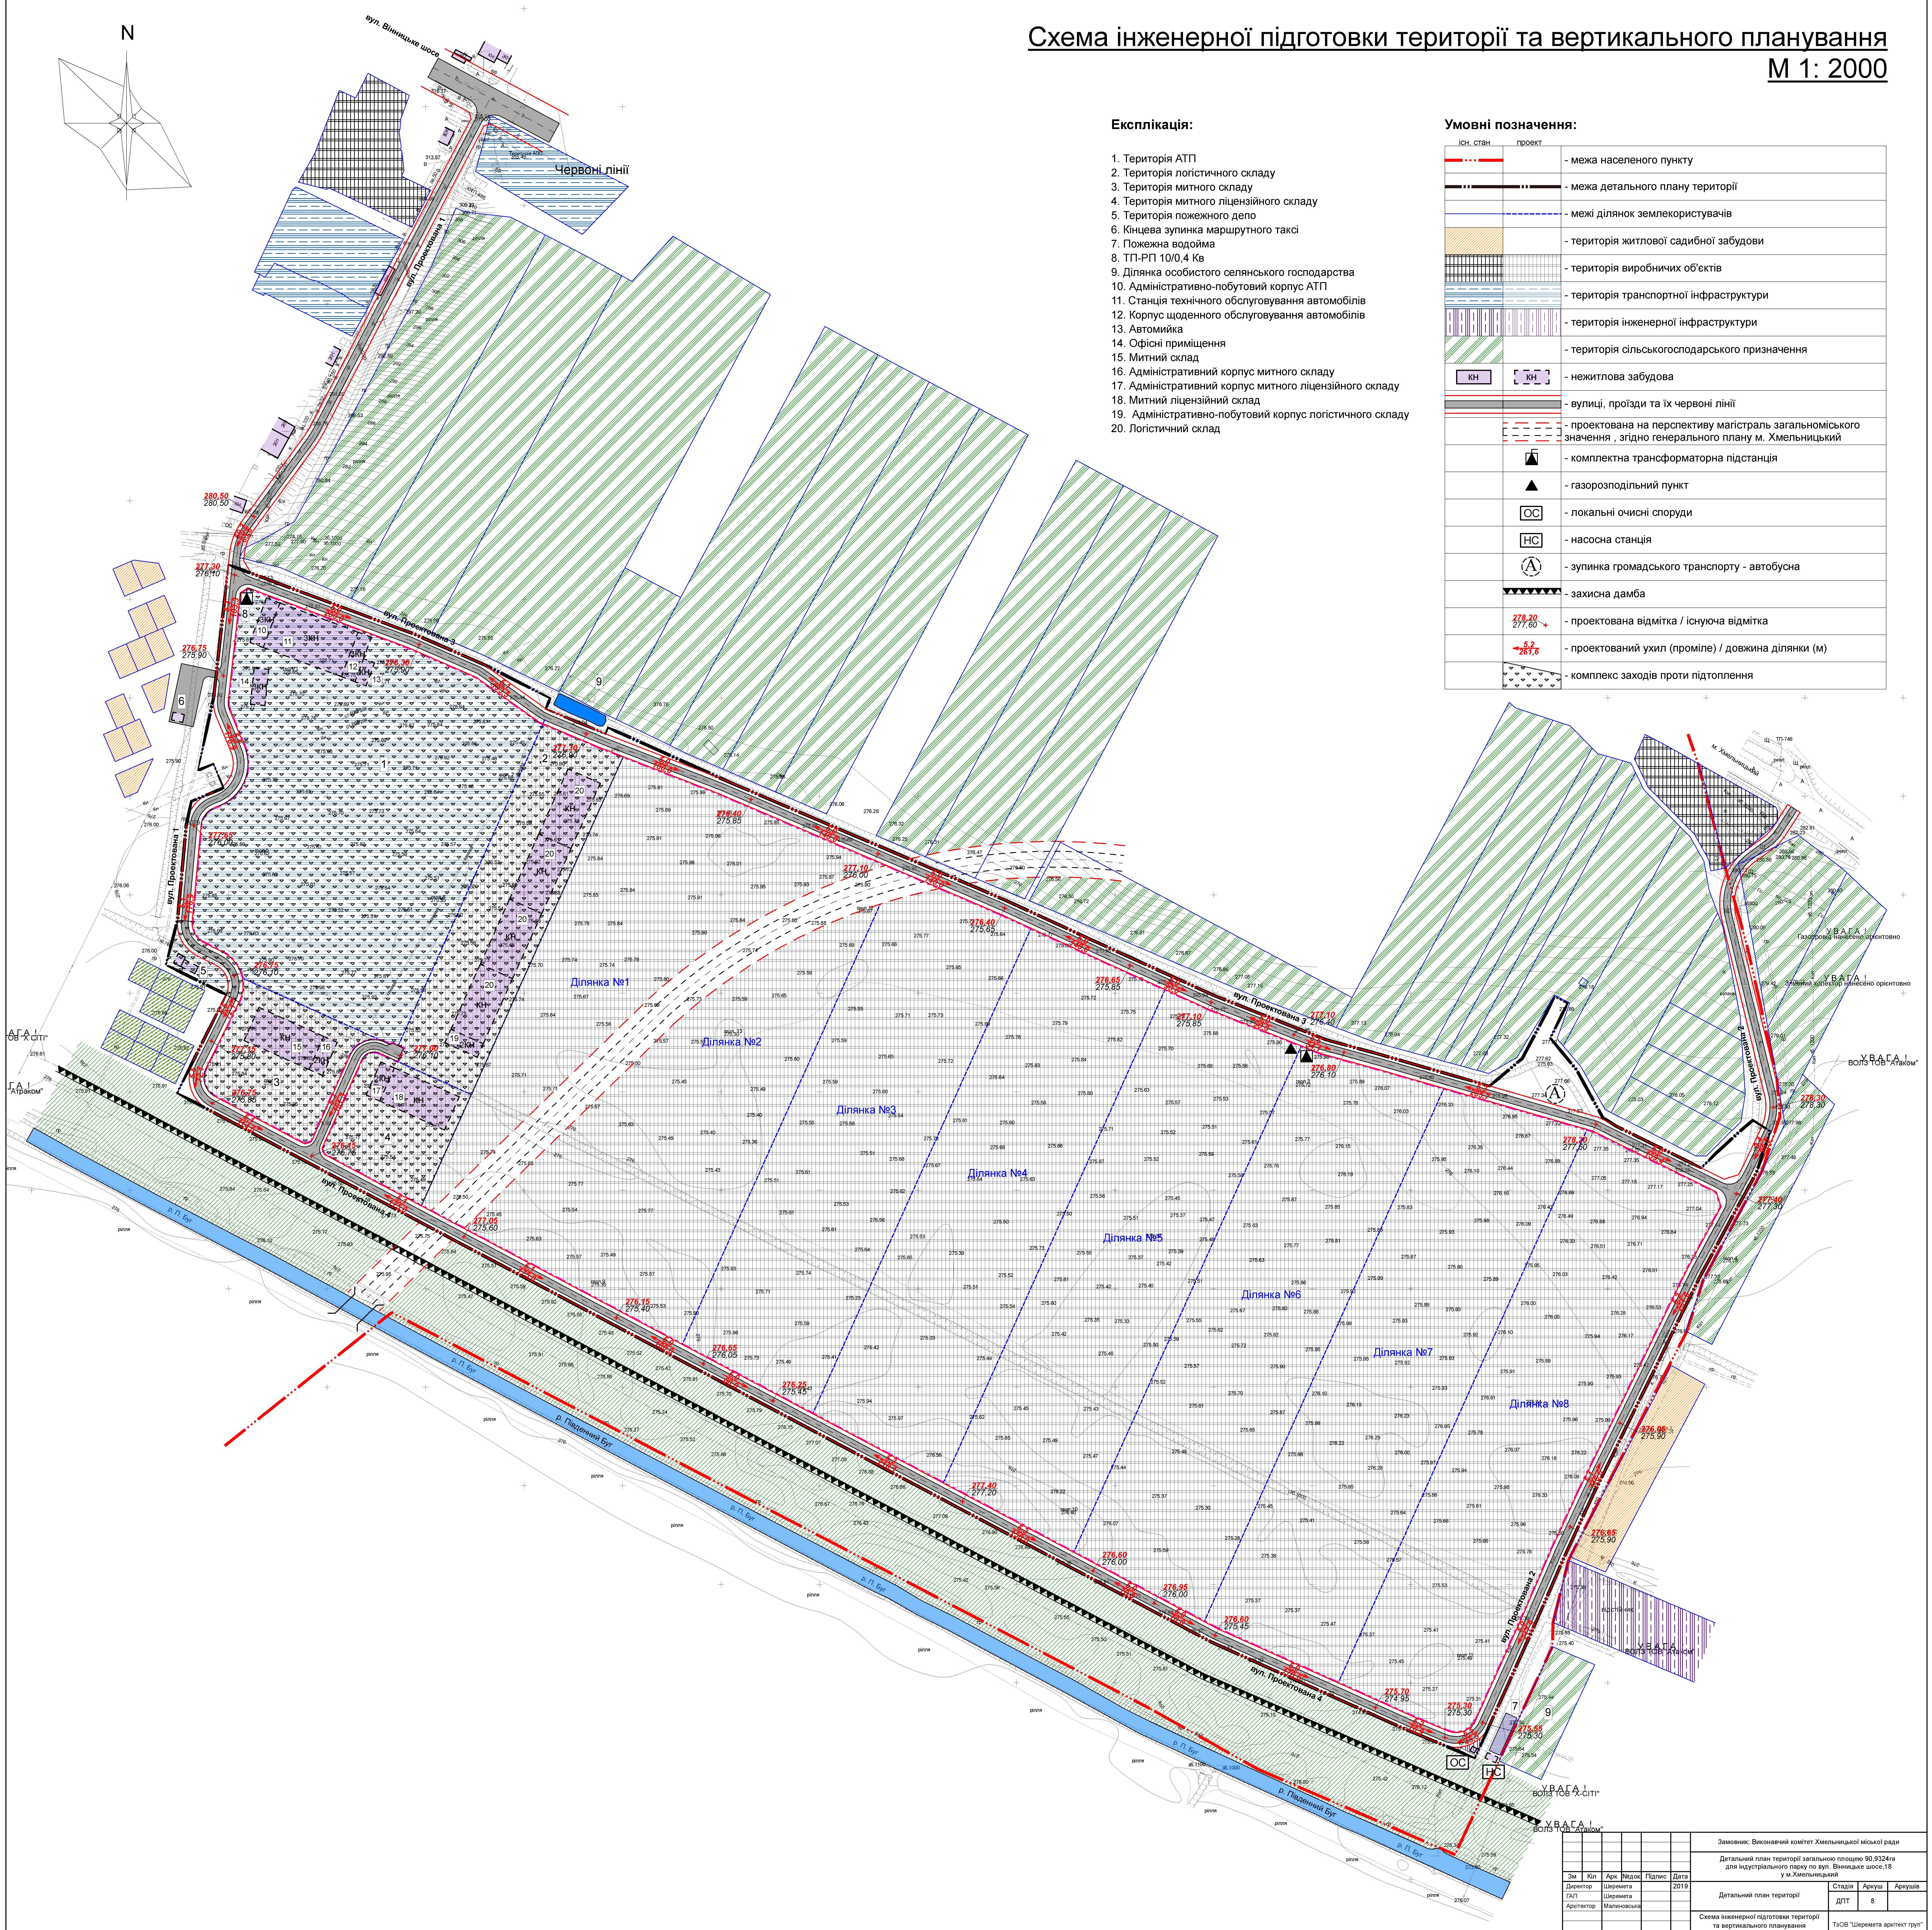

Замовник: Виконавчий комітет Хмельницької міської ради				
Детальний план території загальною площею 90,9324га для індустріального парку по вул. Вінницьке шосе,18 у м.Хмельницький				
Зм. Км	Арх. Назов	Підпис	Дата	
Директор	Щиремета		2019	
ГАП	Щиремета			
Архітектор	Малиновська			
Детальний план території			Стала	Архив
Схема інженерної підготовки території та вертикального планування			ДТП	8
М 1:2000			ТОВ "Щиремета конікт груп" Сертифікат ААН00736	