


# Схема інженерних мереж, споруд і використання підземного простору

## М 1: 2000

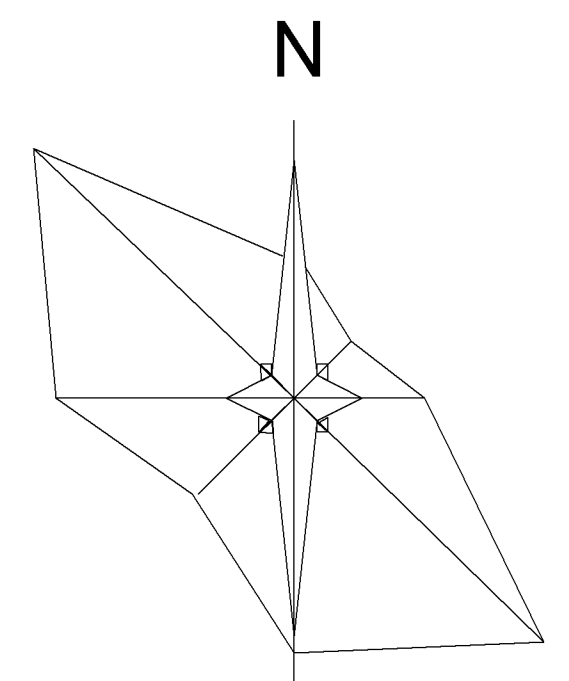


### Експлікація:

1. Територія АТП
2. Територія логістичного складу
3. Територія митного складу
4. Територія митного ліцензійного складу
5. Територія пожежного депо
6. Кінцева зупинка маршрутного таксі
7. Пожежна водоїма
8. ТП-РП 10/0.4 Кв
9. Ділянка особистого селянського господарства
10. Адміністративно-лобутовий корпус АТП
11. Станція технічного обслуговування автомобілів
12. Корпус щоденного обслуговування автомобілів
13. Автомійка
14. Офісні приміщення
15. Митний склад
16. Адміністративний корпус митного складу
17. Адміністративний корпус митного ліцензійного складу
18. Митний ліцензійний склад
19. Адміністративно-лобутовий корпус логістичного складу
20. Логістичний склад

### Умовні позначення:

ІСН. СТАН	ПРОЕКТ	Означення
—	—	- межа населеного пункту
—	—	- межа детального плану території
—	—	- межі ділянок землекористувачів
—	—	- територія житлової садибної забудови
—	—	- територія виробничих об'єктів
—	—	- територія транспортної інфраструктури
—	—	- територія інженерної інфраструктури
—	—	- територія сільськогосподарського призначення
КН	КН	- капітальна нежитлова забудова (існ./1 черга будівництва)
—	—	- вулиці, проїзди та їх червоні лінії
—	—	- проєктована на перспективу магістраль загальноміського значення, згідно генерального плану м. Хмельницький
Вп	Вп	- мережа господарського-питного водопроводу
КК	КК	- самопливна каналізаційна мережа комунальної каналізації
НКП	НКП	- напірна каналізаційна мережа відведення поверхневих стічних вод
ОСп	ОСп	- очисні споруди поверхневих стічних вод
Гс	Гс	- газопровід середнього тиску
—	—	- повітряна лінія електропередач
—	—	- комплектна трансформаторна підстанція
—	—	- газорозподільний пункт
ОС	ОС	- локальні очисні споруди виробничої каналізації
НС	НС	- насосна станція
Кв	Кв	- самопливна / напірна каналізаційна мережа виробничої каналізації
НКв	НКв	- напірна каналізаційна мережа виробничої каналізації
W*	W*	- кабельна лінія електропередач

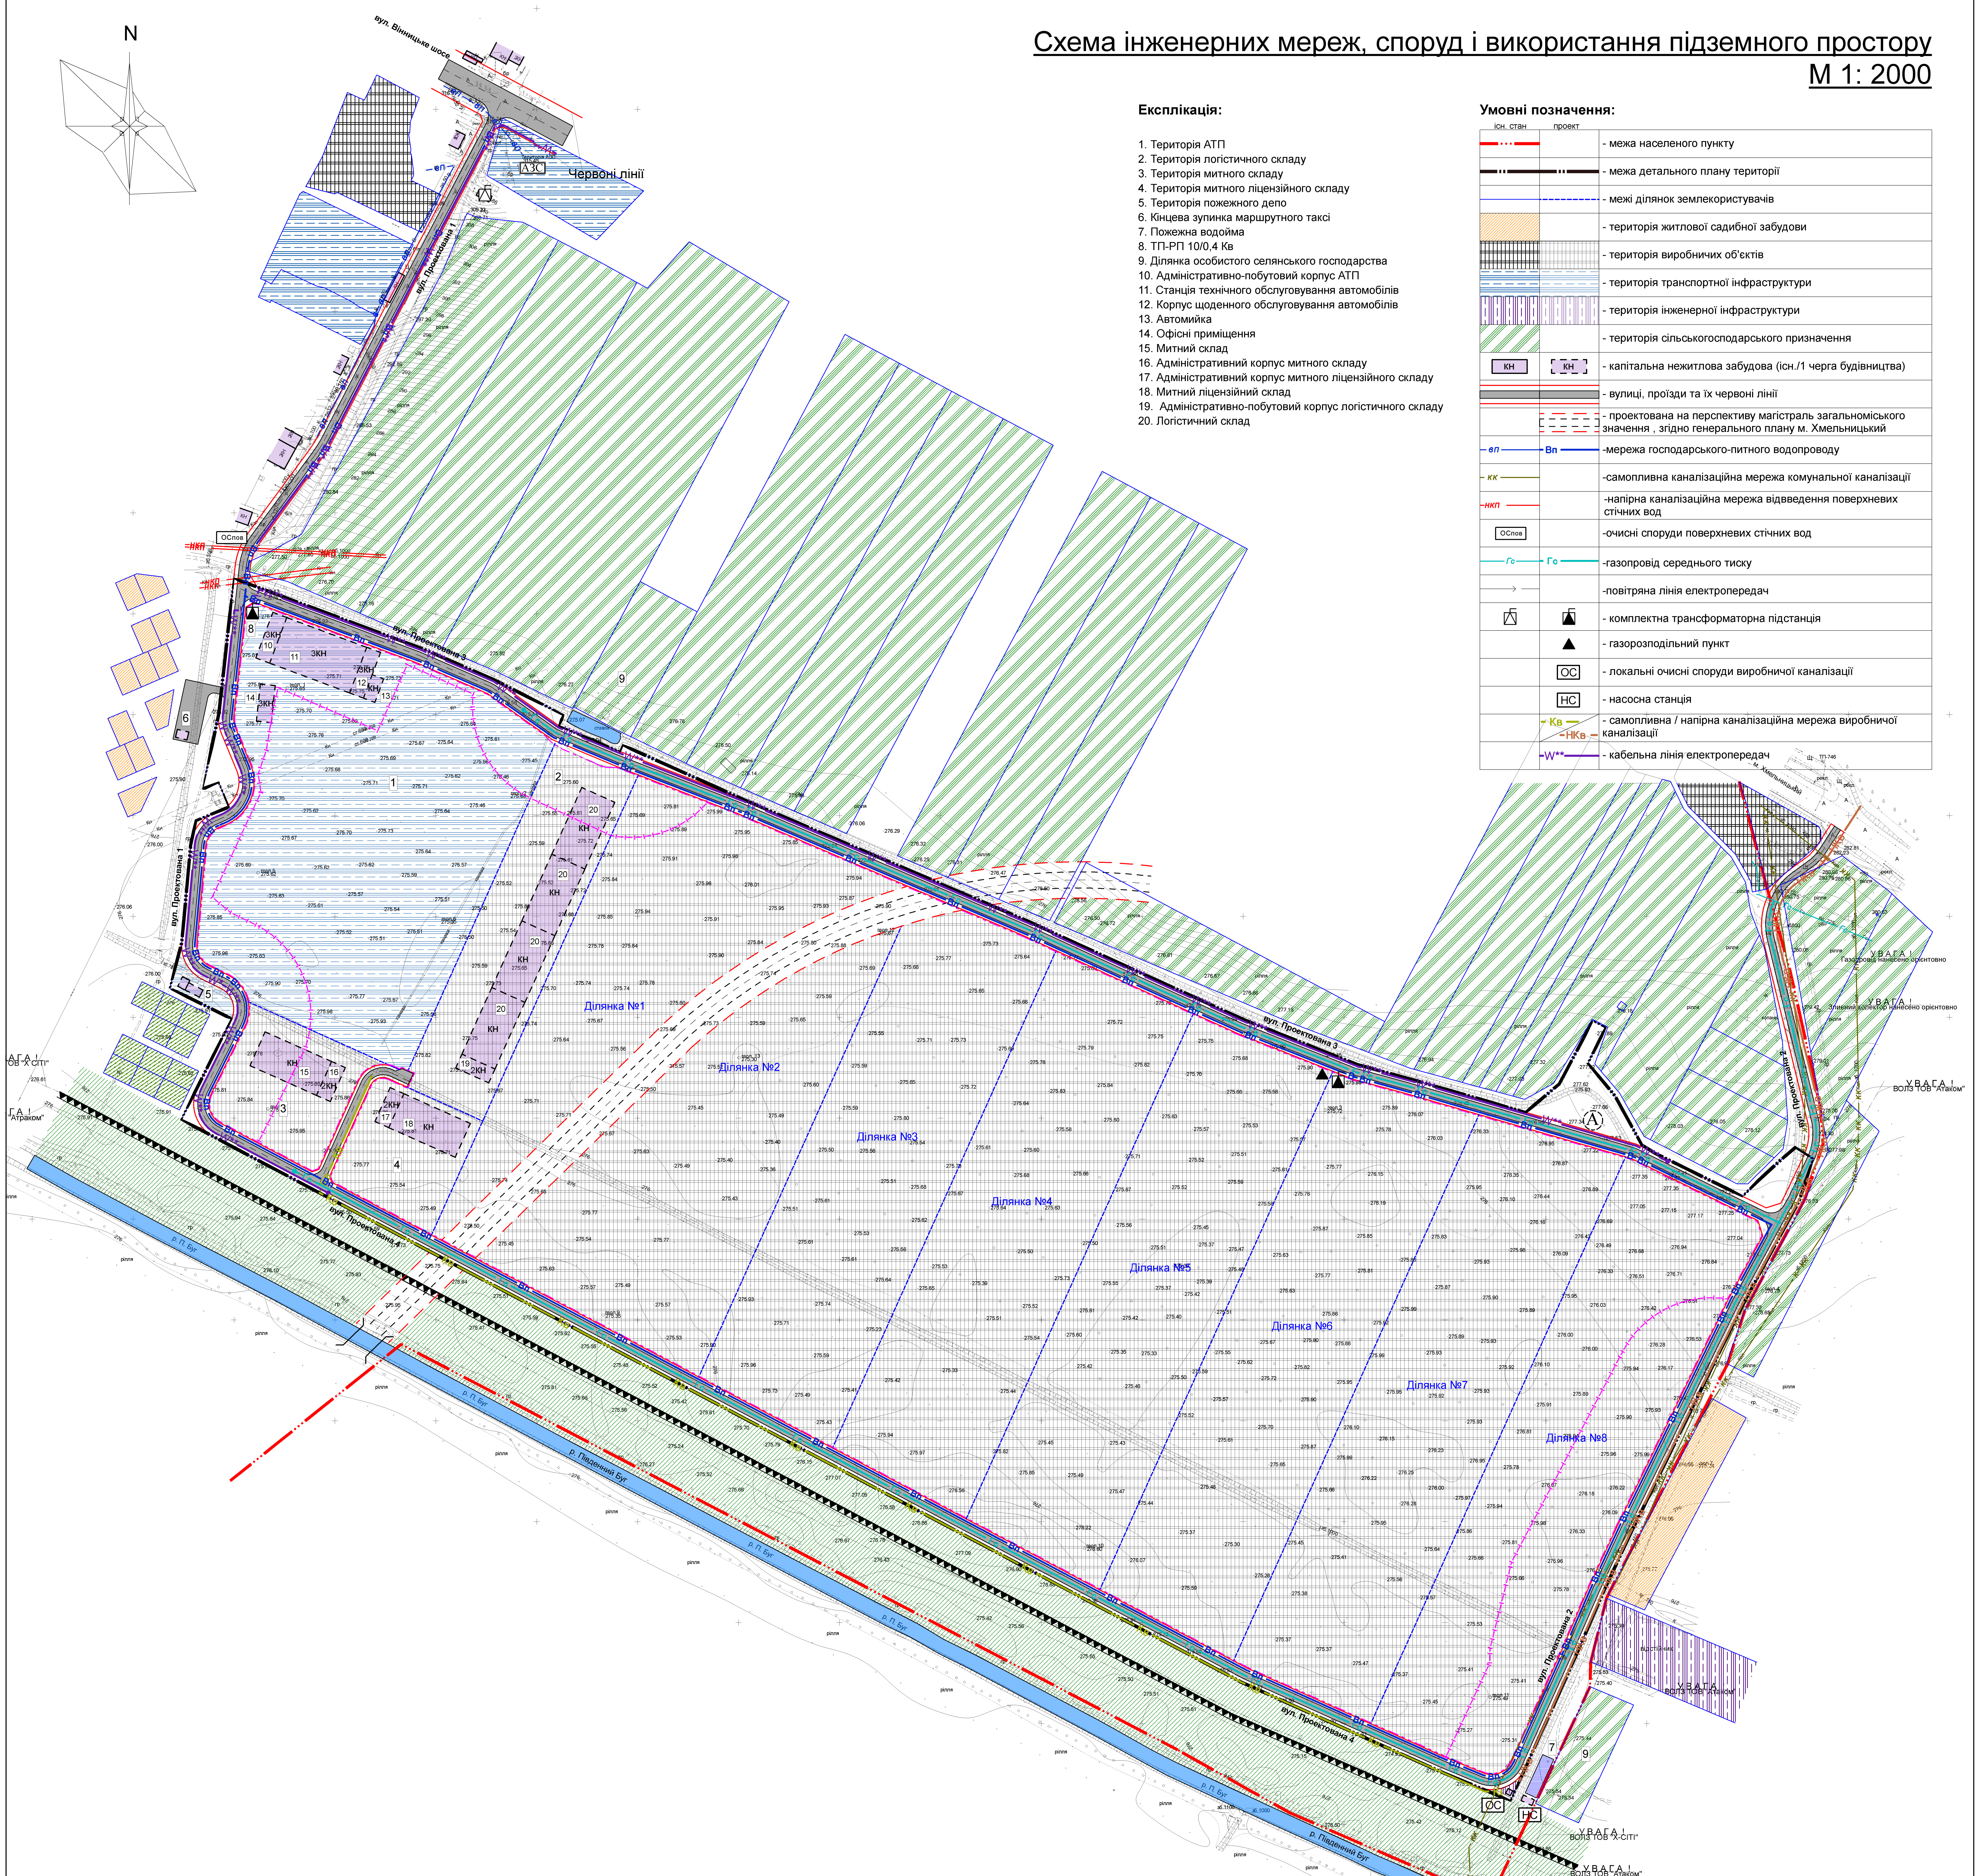

Замовник: Виконавчий комітет Хмельницької міської ради				
Детальний план території загальною площею 90,9324 га для індустріального парку по вул. Винницьке шосе, 18 у м. Хмельницькому				
Зм.	Кп.	Аж.	Розд.	Підмс.
Директор	Спеціаліст	Спеціаліст	Спеціаліст	2019
ГАП	Ціломета	Ціломета	Ціломета	
Архітектор	Малювальник	Малювальник	Малювальник	
Детальний план території				Стала
Схема інженерних мереж, споруд і використання підземного простору				Архив
М 1:2000				Архив
ТОВ "Шемета архітект група"				Архив
Сертифікат ААН00736				Архив