
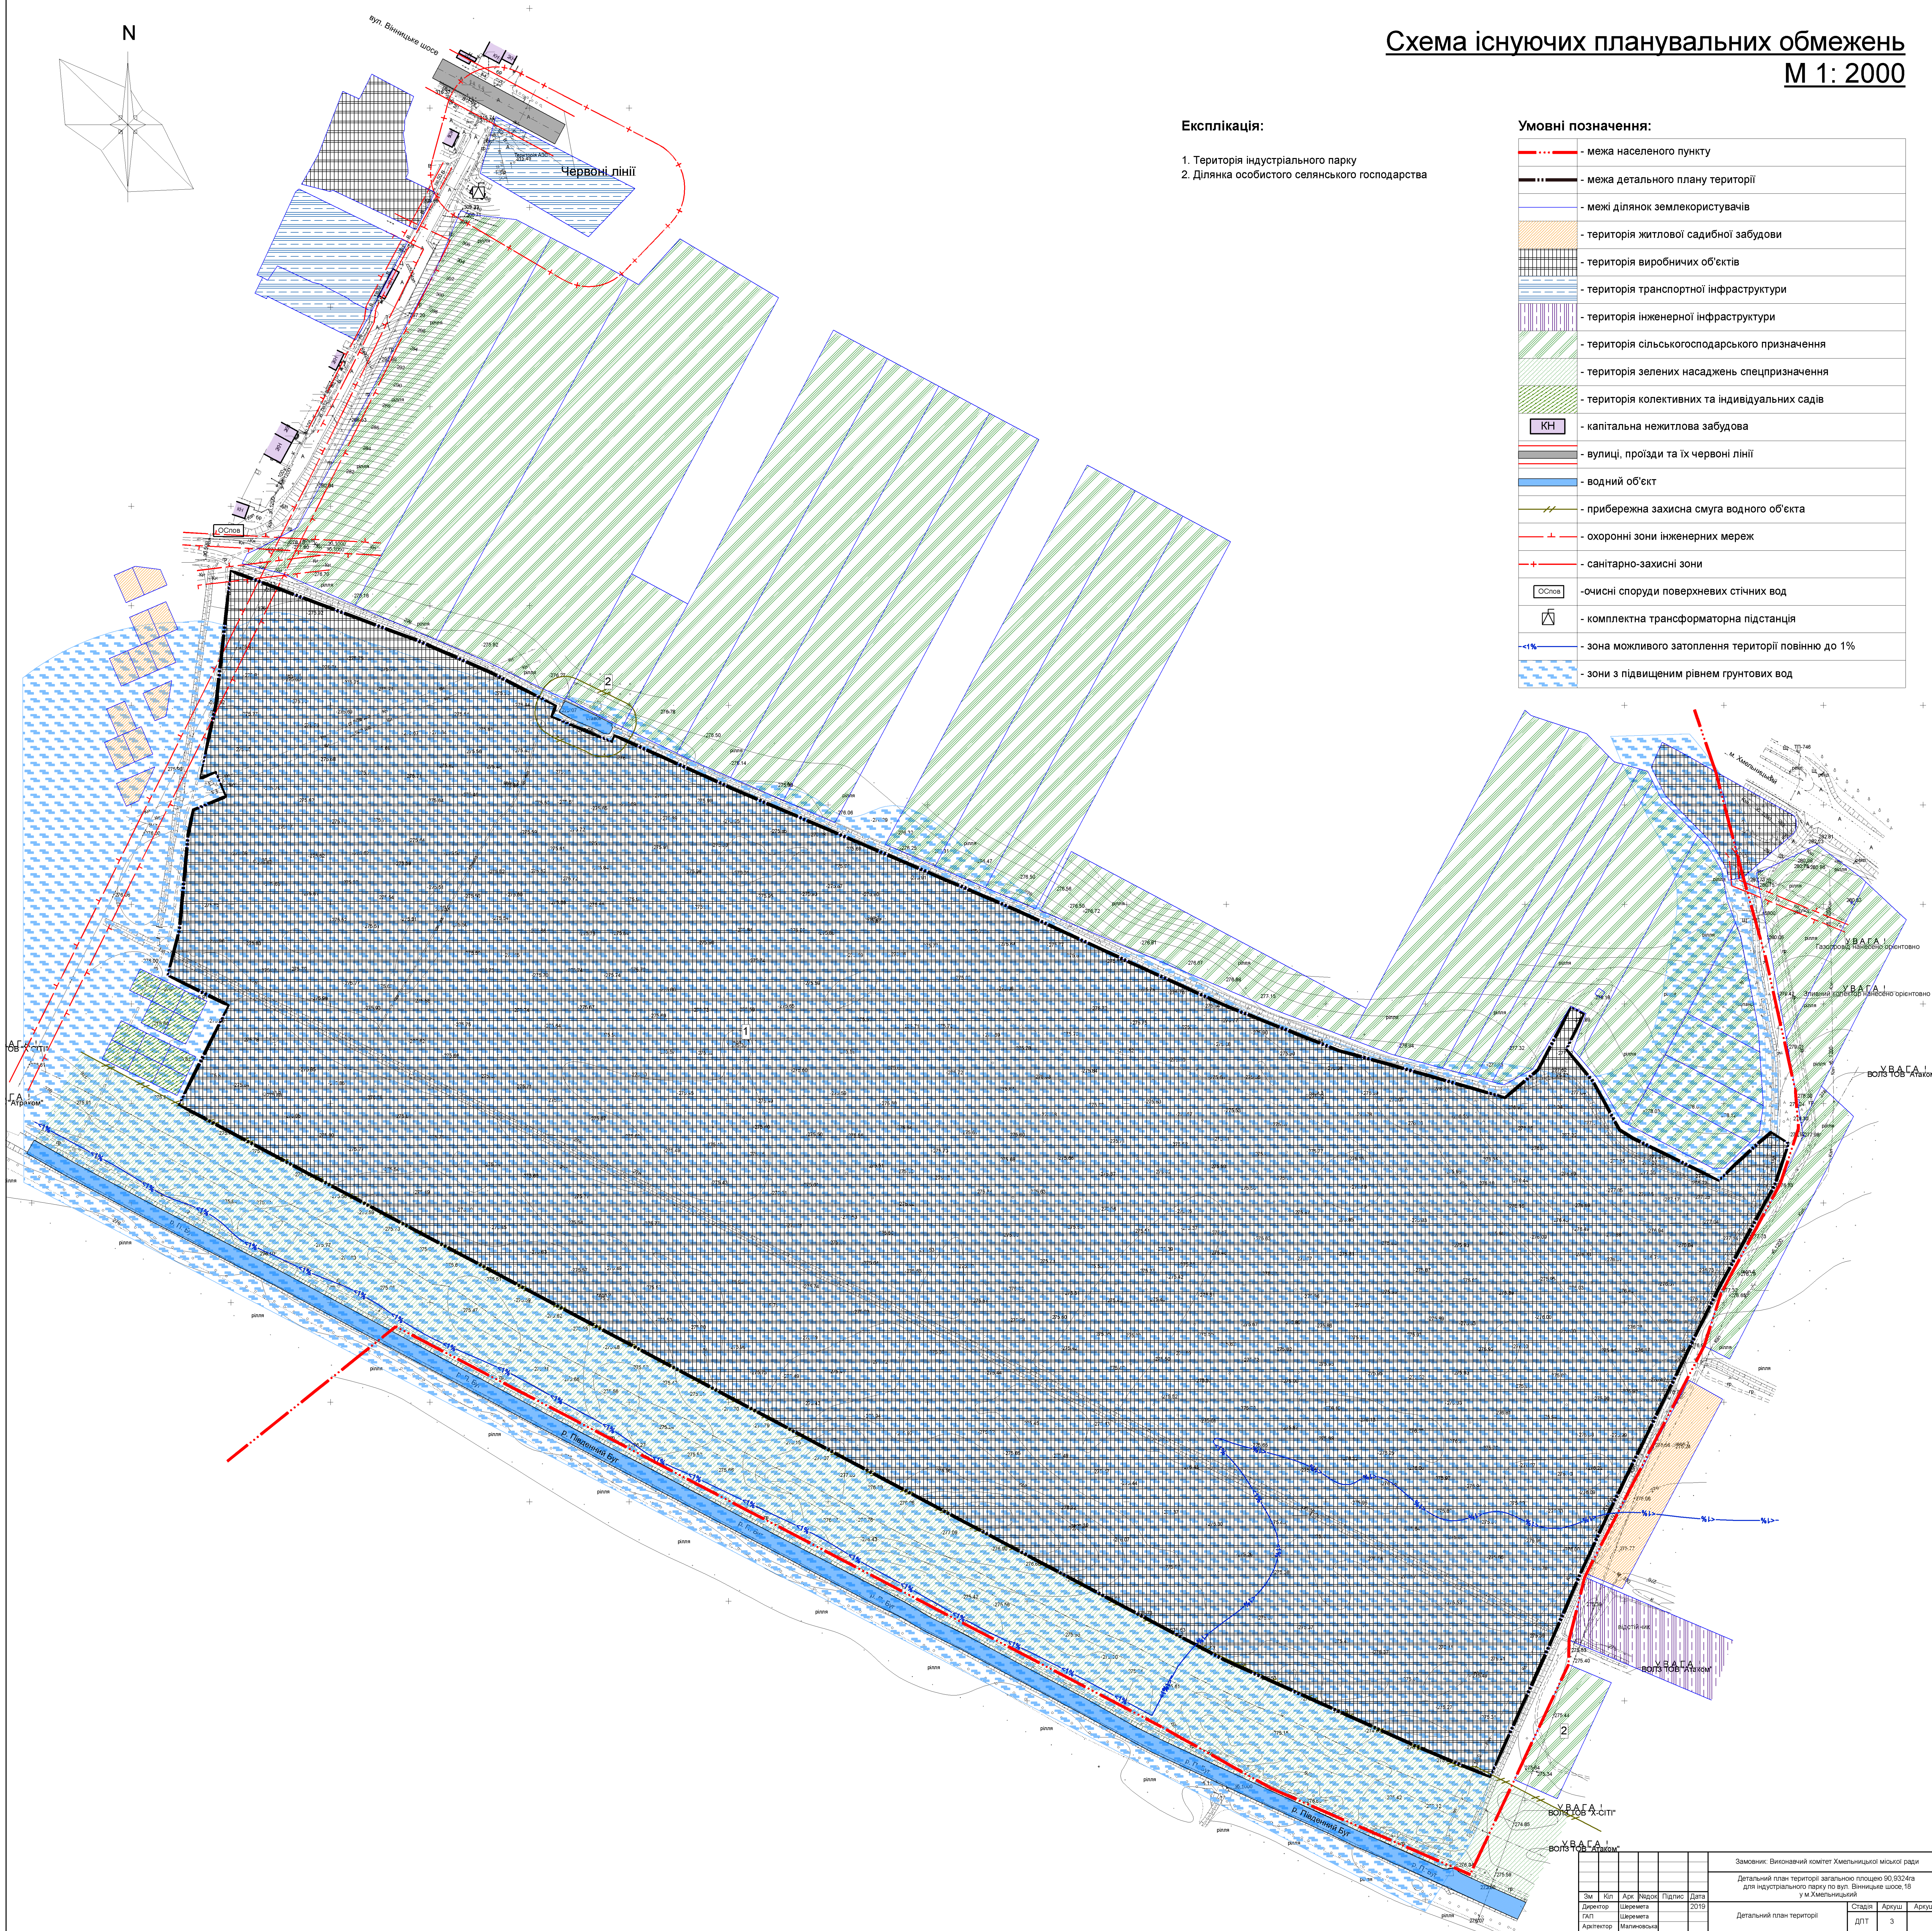


Схема існуючих планувальних обмежень

М 1: 2000

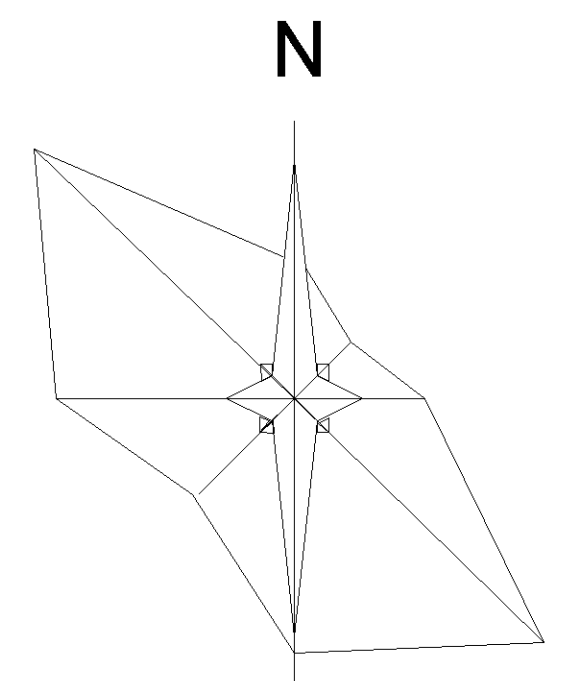

- Експлікація:**
1. Територія індустріального парку
 2. Ділянка особистого селянського господарства

Умовні позначення:

	- межа населеного пункту
	- межа детального плану території
	- межі ділянок землекористувачів
	- територія житлової садибної забудови
	- територія виробничих об'єктів
	- територія транспортної інфраструктури
	- територія інженерної інфраструктури
	- територія сільськогосподарського призначення
	- територія зелених насаджень спецпризначення
	- територія колективних та індивідуальних садів
	- капітальна нежитлова забудова
	- вулиці, проїзди та їх червоні лінії
	- водний об'єкт
	- прибережна захисна смуга водного об'єкта
	- охоронні зони інженерних мереж
	- санітарно-захисні зони
	- очисні споруди поверхневих стічних вод
	- комплектна трансформаторна підстанція
	- зона можливого затоплення території повинно до 1%
	- зони з підвищеним рівнем ґрунтових вод

Замовник: Виконавчий комітет Хмельницької міської ради					
Детальний план території загальною площею 90,9324га для індустріального парку по вул. Вінницьке шосе, 18 у м. Хмельницький					
Зм	Кп	Аж	Радом	Підпис	Дата
Директор		Щиремета			2019
ГАП		Щиремета			
Архітектор		Маличовська			
Детальний план території				Старда	Архус
Схема існуючих планувальних обмежень М 1:2000				ДТП	З
ТОВ "Щиремета констект груп"				Сертифікат ААН00736	