


Схема організації руху транспорту і пішоходів

М 1: 2000

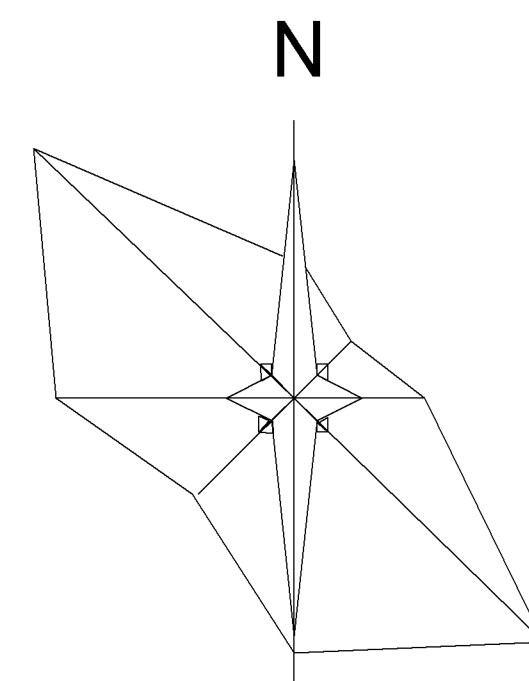


Експлікація:

1. Територія АТП
2. Територія логістичного складу
3. Територія митного складу
4. Територія митного ліцензійного складу
5. Територія пожежного депо
6. Кінцева зупинка маршрутного таксі
7. Пожежна водоїма
8. ТП-РП 10/0.4 Кв
9. Ділянка особистого селянського господарства
10. Адміністративно-лобутовий корпус АТП
11. Станція технічного обслуговування автомобілів
12. Корпус щоденного обслуговування автомобілів
13. Автомийка
14. Офісні приміщення
15. Митний склад
16. Адміністративний корпус митного складу
17. Адміністративний корпус митного ліцензійного складу
18. Митний ліцензійний склад
19. Адміністративно-лобутовий корпус логістичного складу
20. Логістичний склад

Умовні позначення:

ІСН. СТАН	ПРОЕКТ	
- - - - -	- - - - -	- межа населеного пункту
- - - - -	- - - - -	- межа детального плану території
- - - - -	- - - - -	- межі ділянок землекористувачів
[штрихувана]	[штрихувана]	- територія житлової садибної забудови
[штрихувана]	[штрихувана]	- територія виробничих об'єктів
[штрихувана]	[штрихувана]	- територія транспортної інфраструктури
[штрихувана]	[штрихувана]	- територія інженерної інфраструктури
[штрихувана]	[штрихувана]	- територія сільськогосподарського призначення
[КН]	[КН]	- капітальна нежитлова забудова (існ./1 черга будівництва)
[лінійні]	[лінійні]	- вулиці, проїзди та їх червоні лінії
[штрихувана]	[штрихувана]	- проєктована на перспективу магістраль загальноміського значення, згідно генерального плану м. Хмельницький
[штрихувана]	[штрихувана]	- маршрут внутрішнього громадського транспорту
[А]	[А]	- зупинка громадського транспорту - автобусна
[штрихувана]	[штрихувана]	- основний шлях руху пішоходів
[штрихувана]	[штрихувана]	- пішохідний перехід
[СТО]	[СТО]	- станція технічного обслуговування автомобілів
[АЗС]	[АЗС]	- автозаправна станція
[штрихувана]	[штрихувана]	- міст, естакада, шляхопровід
[P]	[P]	- місце зберігання автотранспорту
[штрихувана]	[штрихувана]	- велодоріжка

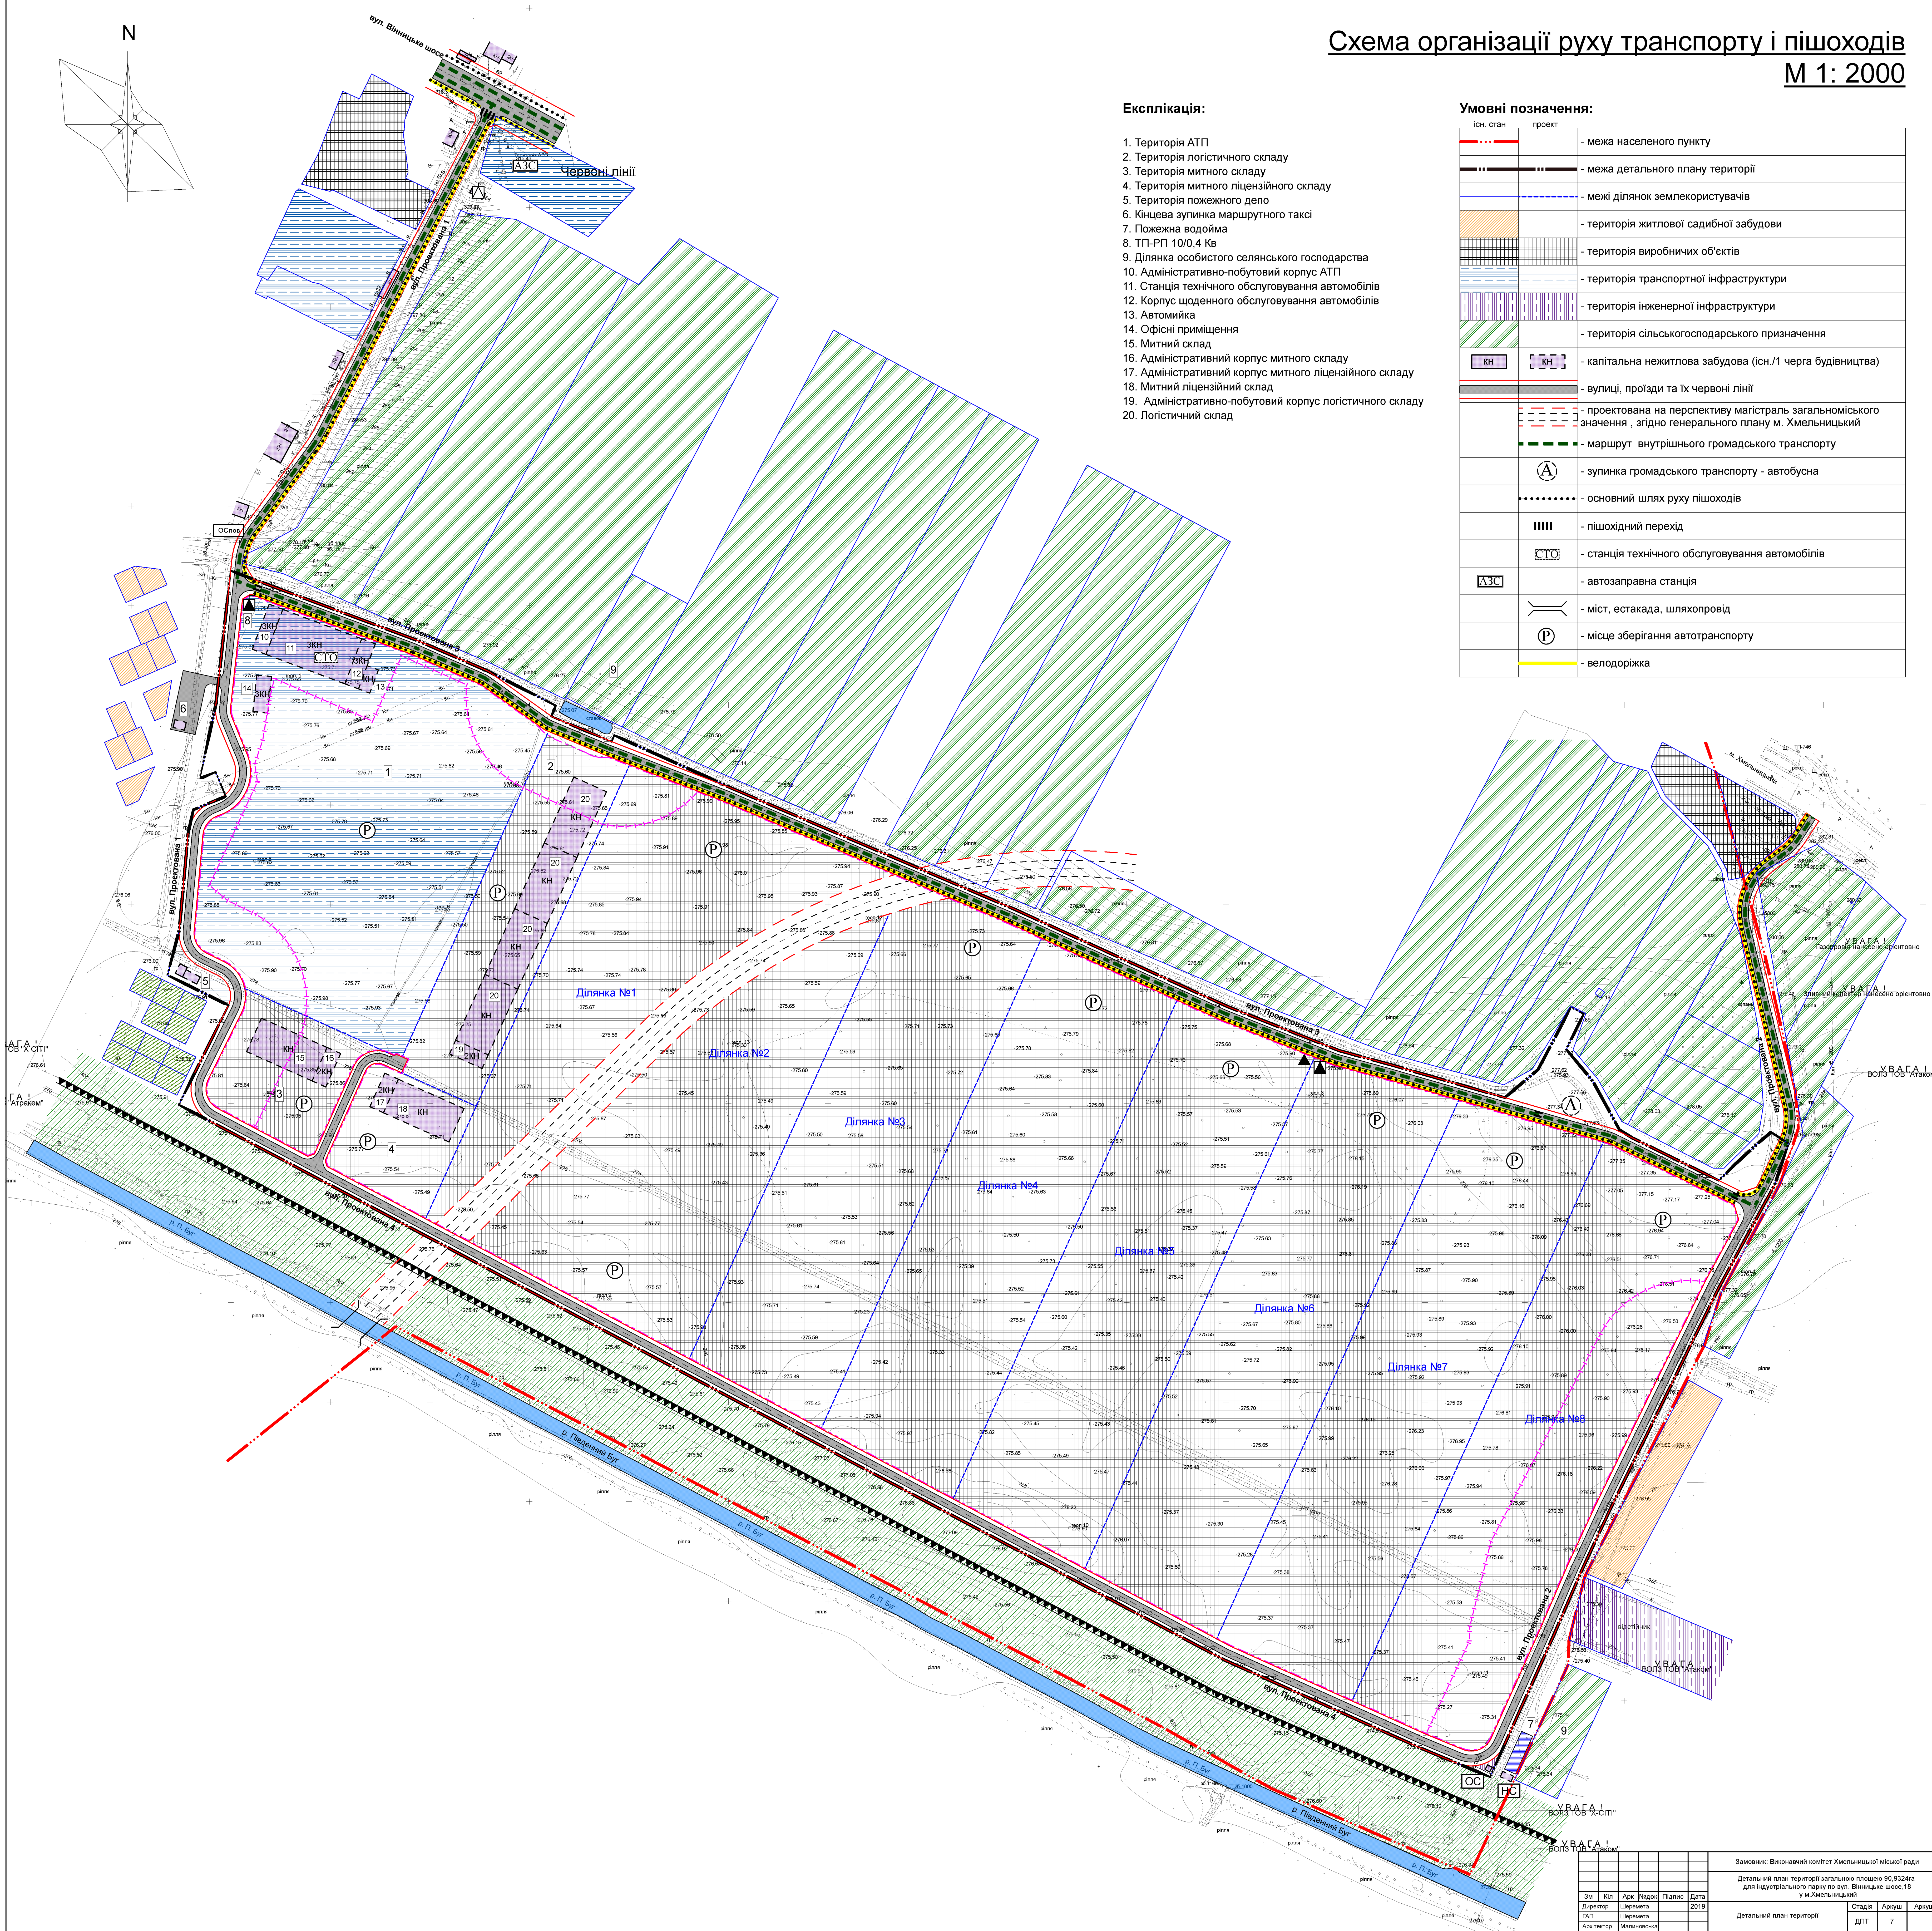

Замовник: Виконавчий комітет Хмельницької міської ради				
Детальний план території загальною площею 90,9324га для індустріального парку по вул. Вінницьке шосе,18 у м.Хмельницький				
Зм. №	Кл.	Авт.	Відом.	Підпис
Директор	ГАП	Архітектор	Малиновська	2019
Детальний план території			Стала	Архив
Схема організації руху транспорту і пішоходів			ДТП	7
М 1:2000			ТОВ "Щеремета конікт груп" Сертифікат ААН00736	