


Схема прогнозованих планувальних обмежень

М 1: 2000

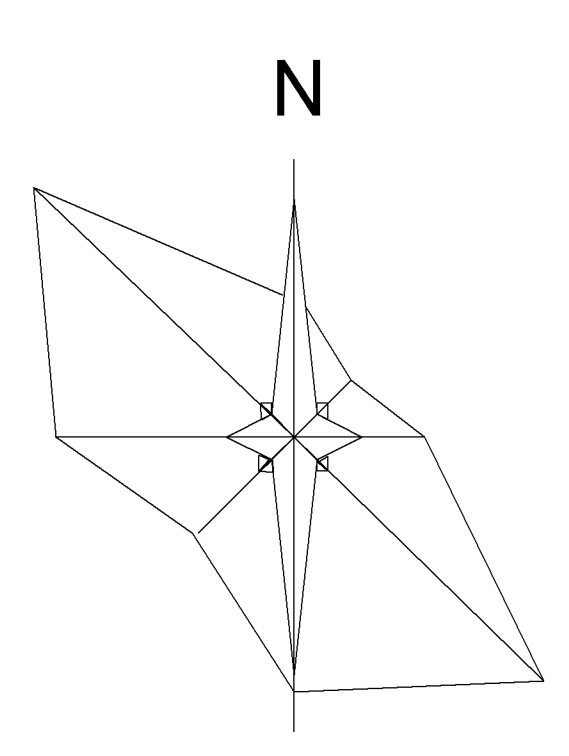


Експлікація:

1. Територія АТП
2. Територія логістичного складу
3. Територія митного складу
4. Територія митного ліцензійного складу
5. Територія пожежного депо
6. Кінцева зупинка маршрутного таксі
7. Пожежна водоїма
8. ТП-РП 10/0,4 Кв
9. Ділянка особистого селянського господарства
10. Адміністративно-побутовий корпус АТП
11. Станція технічного обслуговування автомобілів
12. Корпус щоденного обслуговування автомобілів
13. Автомийка
14. Офісні приміщення
15. Митний склад
16. Адміністративний корпус митного ліцензійного складу
17. Адміністративний корпус митного ліцензійного складу
18. Митний ліцензійний склад
19. Адміністративно-побутовий корпус логістичного складу
20. Логістичний склад

Умовні позначення:

ІСН. СТАН	ПРОЕКТ	Позначення
-	-	- межа населеного пункту
-	-	- межа детального плану території
-	-	- межі ділянок землекористувачів
-	-	- територія житлової садибної забудови
-	-	- територія виробничих об'єктів
-	-	- територія транспортної інфраструктури
-	-	- територія інженерної інфраструктури
-	-	- територія сільськогосподарського призначення
КН	КН	- капітальна нежитлова забудова (існ./1 черга будівництва)
-	-	- вулиці, проїзди та їх червоні лінії
-	-	- проєктована на перспективу магістраль загальноміського значення, згідно генерального плану м. Хмельницький
Т	Т	- комплектна трансформаторна підстанція
▲	▲	- газорозподільний пункт
ОС	ОС	- локальні очисні споруди
НС	НС	- насосна станція
-	-	- прибережна захисна смуга водного об'єкта
-	-	- охоронні зони інженерних мереж
-	-	- санітарно-захисні зони
-	-	- захисна дамба
А	А	- зупинка громадського транспорту - автобусна
ОСпов	ОСпов	- очисні споруди поверхневих стічних вод
-	-	- лінії регулювання забудови
-	-	- лінії обмеження розміщення об'єктів IV класу шкідливості

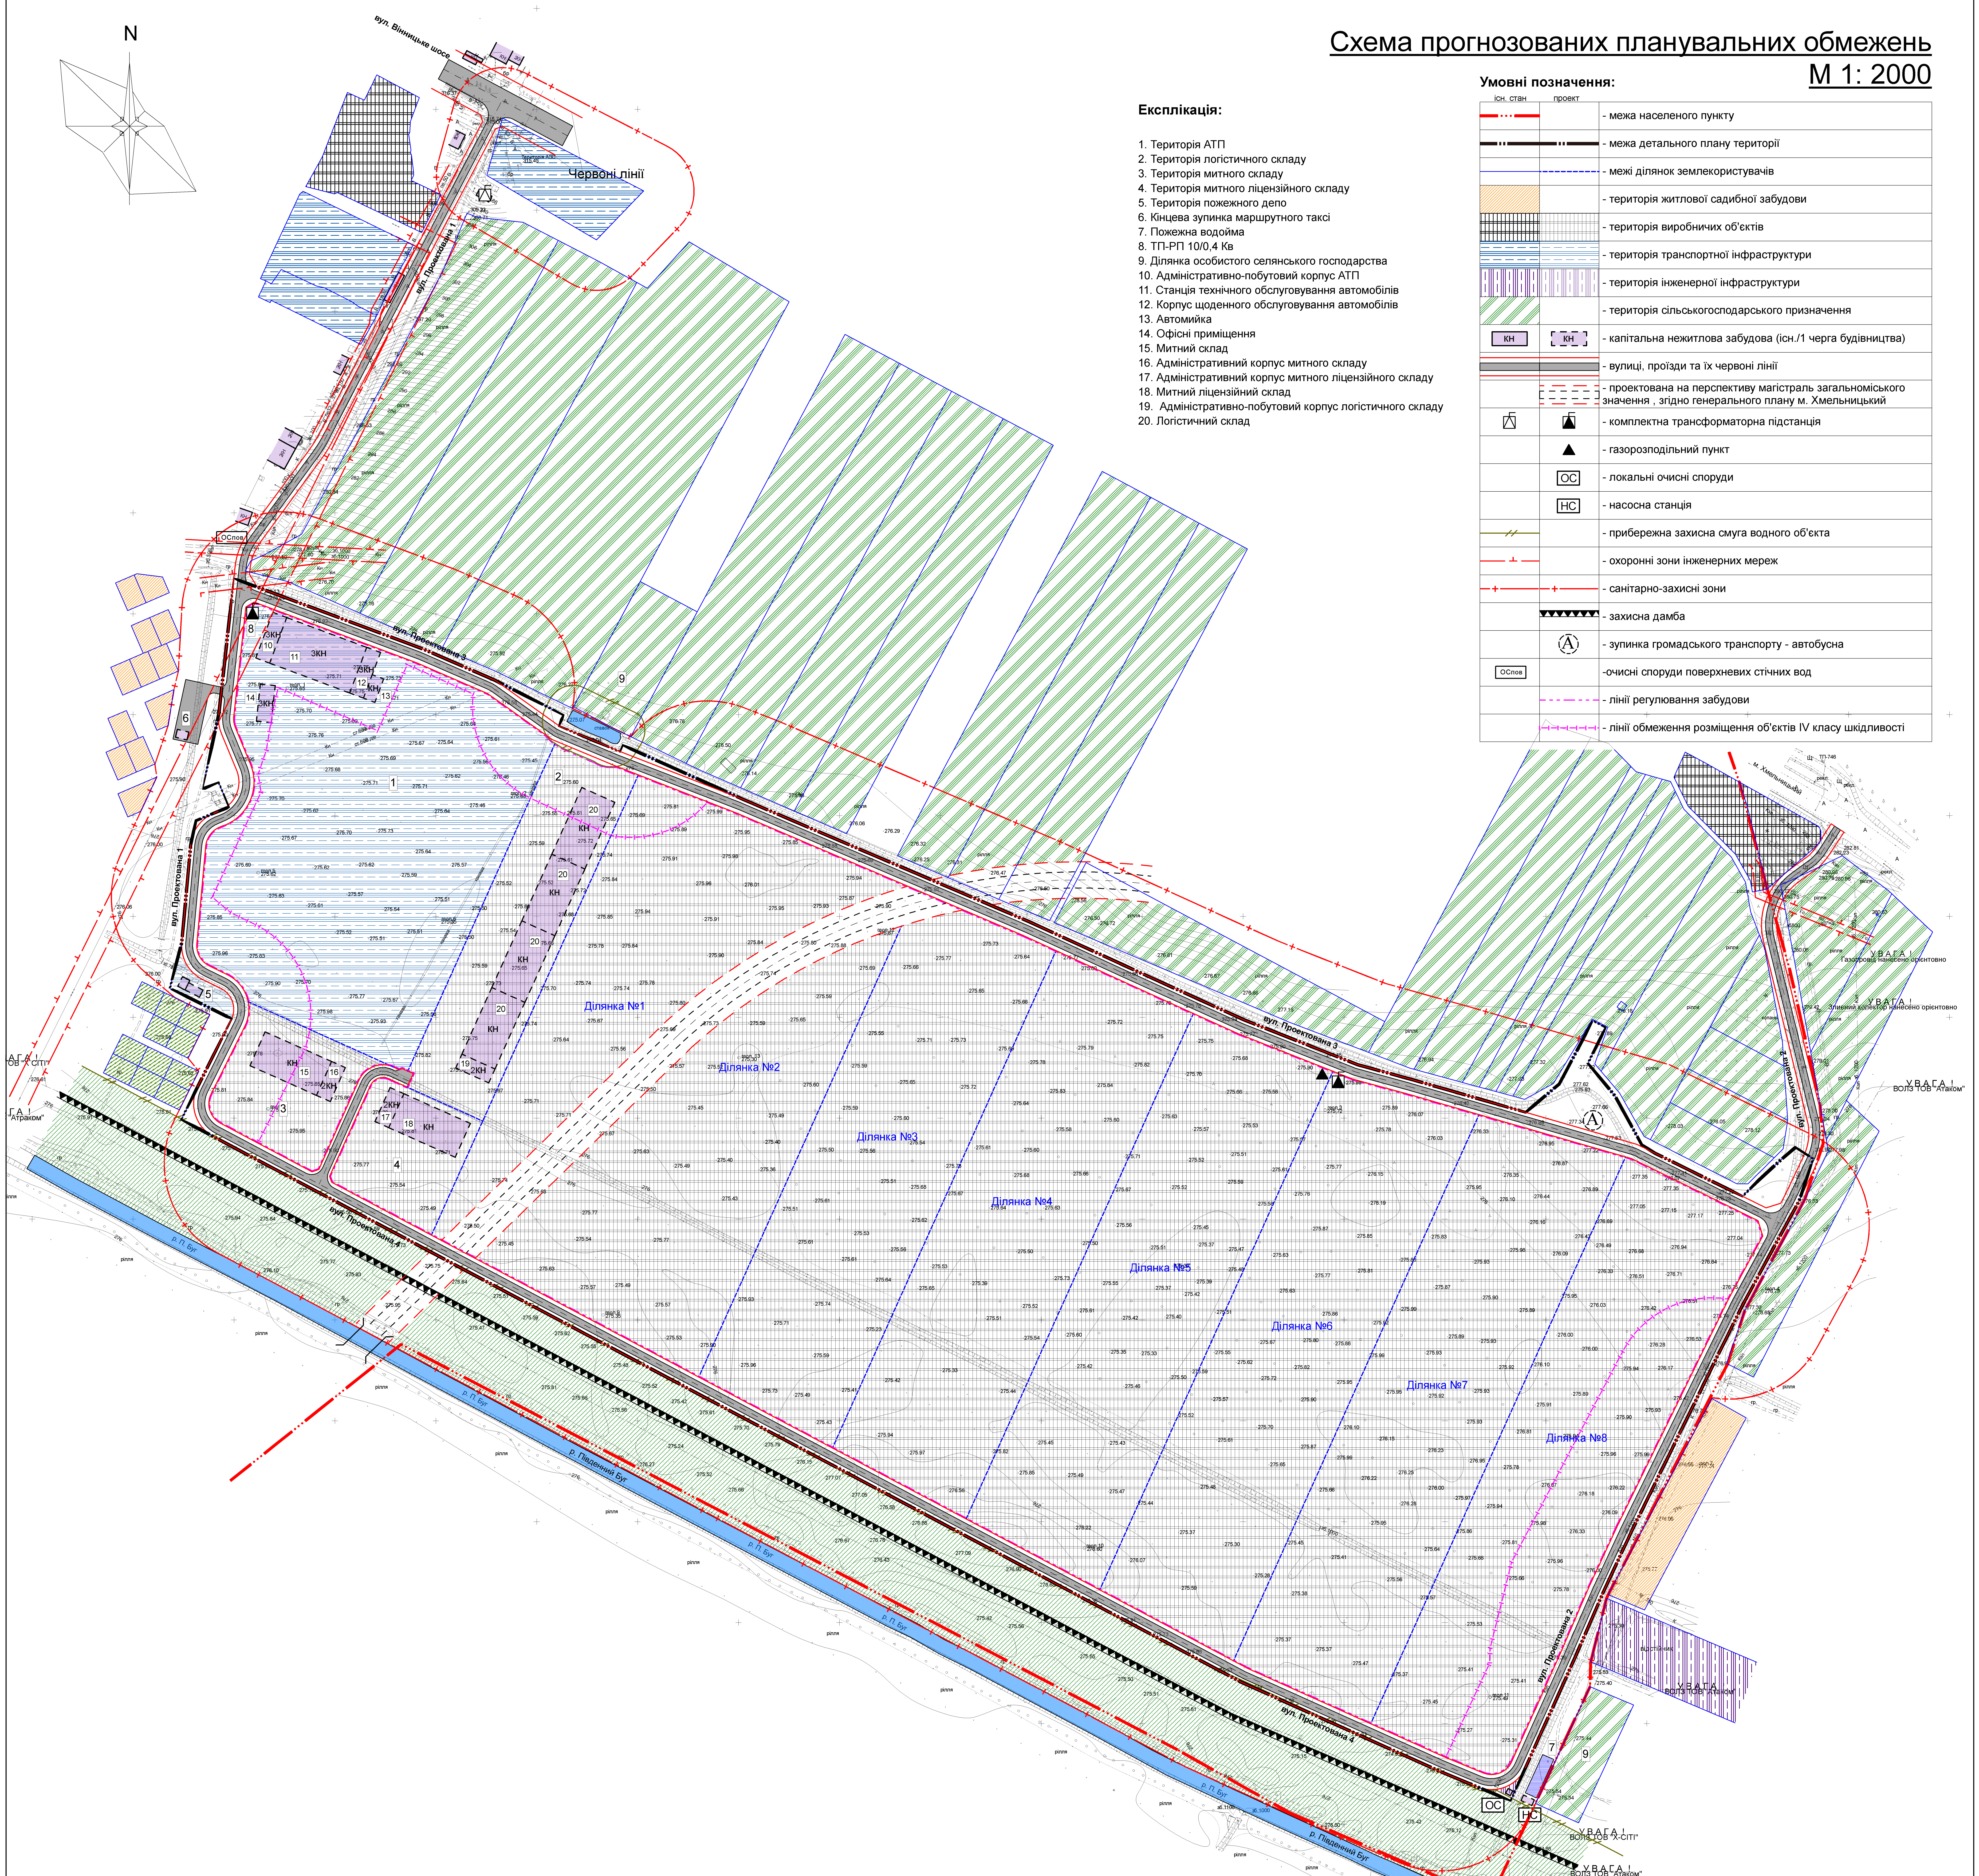

Замовник: Виконавчий комітет Хмельницької міської ради					
Детальний план території загальною площею 90,9324га для індустріального парку по вул. Винницьке шосе,18 у м.Хмельницький					
Зм.	Кп.	Арх.	Інжен.	Підпис	Дата
Директор	СА	СА	СА	СА	2019
ГАП	СА	СА	СА	СА	
Архітектор	СА	СА	СА	СА	
Детальний план території				Стала	Архив
Схема прогнозованих планувальних обмежень				ДТП	5
М 1:2000				ТОВ "Щеметя конст груп"	
				Сертифікат ААН00736	