


Детальний план території полігону твердих побутових відходів за адресою м.Хмельницький, проспект Миру, 7

Схема інженерної підготовки території та вертикального планування. Схема інженерних мереж та споруд М 1:2000

Умовні позначення:

	- межа ділянки ДПТ
	- межа проекрованої ділянки
	- межа м.Хмельницький
	- межа ділянки, що має акт на право власності
	- червоні лінії вулиць
	- дороги та проїзди з твердим покриттям
	- щебенево покриття
	- пішохідні доріжки, тротуари
	- полігон ТПВ на перспективу
	- будівлі та споруди
	- будівлі та споруди, що підлягають знесенню
	- полігони ТПВ
	- рекультивація полігону ТПВ після завершення терміну експлуатації
	- озеленені території
	- ЛЕП та її охоронна зона
	- ЛЕП не діюча
	- демонтаж ЛЕП
	- пожежний гідрант
	- газорозподільний пункт
	- прибережно-захисна смуга
	- автостоянка
	- очисні споруди каналізації
	- самопливна каналізація
	- самопливна каналізація очищених стоків
	- водопровід
	- газопровід низького тиску
	- демонтаж газопроводу низького тиску
	- протифільтраційний екран
	- напрям стоку, відстань, ухил
	- проектна позначка висоти/
	натурна позначка висоти
	- газовідвідна свердловина

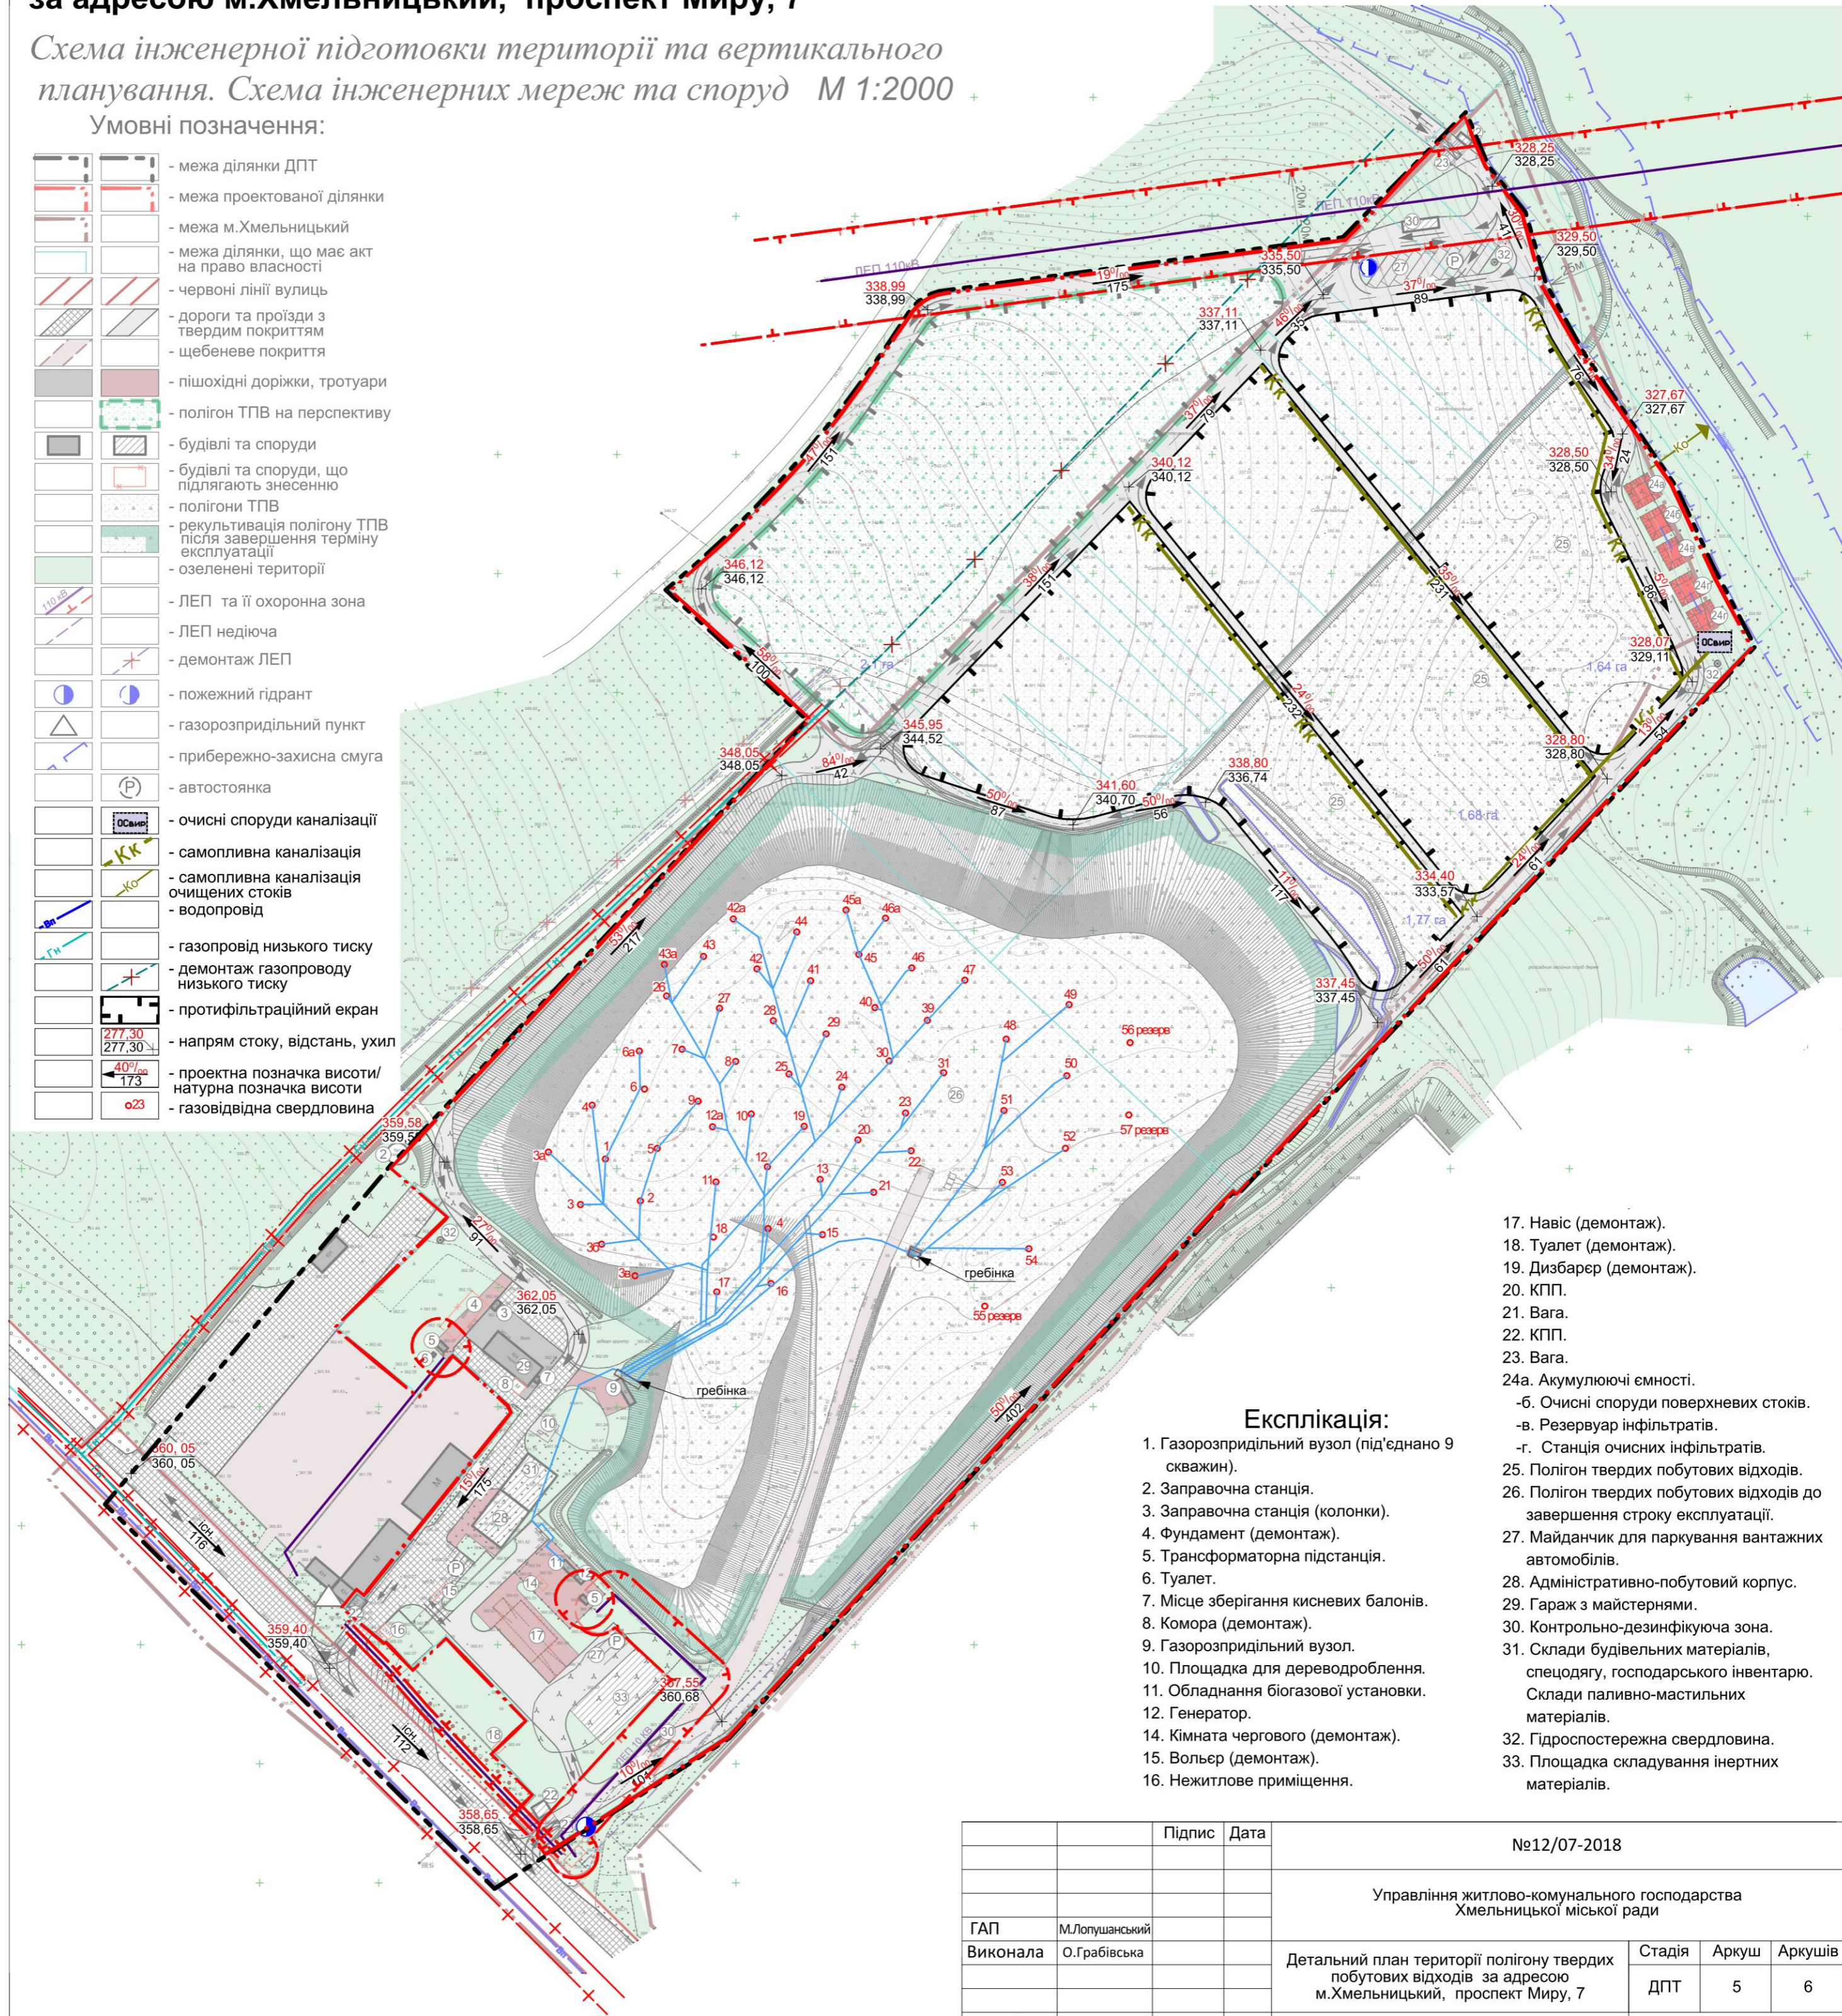

Експлікація:

- Газорозподільний вузол (під'єднано 9 скважин).
- Заправочна станція.
- Заправочна станція (колонки).
- Фундамент (демонтаж).
- Трансформаторна підстанція.
- Туалет.
- Місце зберігання кисневих балонів.
- Комора (демонтаж).
- Газорозподільний вузол.
- Площадка для дереводроблення.
- Обладнання біогазової установки.
- Генератор.
- Кімната чергового (демонтаж).
- Вольєр (демонтаж).
- Нежитлове приміщення.
- Навіс (демонтаж).
- Туалет (демонтаж).
- Дизбарер (демонтаж).
- КПП.
- Вага.
- КПП.
- Вага.
- Акумуляючі ємності.
- Очисні споруди поверхневих стоків.
- Резервуар інфільтратів.
- Станція очисних інфільтратів.
- Полігон твердих побутових відходів.
- Полігон твердих побутових відходів до завершення строку експлуатації.
- Майданчик для паркування вантажних автомобілів.
- Адміністративно-побутовий корпус.
- Гараж з майстернями.
- Контрольно-дезинфікуюча зона.
- Склади будівельних матеріалів, спецодягу, господарського інвентарю. Склади паливно-мастильних матеріалів.
- Гідроспостережна свердловина.
- Площадка складування інертних матеріалів.

		Підпис	Дата	№12/07-2018			
				Управління житлово-комунального господарства Хмельницької міської ради			
ГАП	М.Лопушанський			Детальний план території полігону твердих побутових відходів за адресою м.Хмельницький, проспект Миру, 7	Стадія	Аркуш	Аркушів
Виконала	О.Грабівська				ДПТ	5	6
Перевірів	М.Лопушанський			Схема інженерної підготовки території та вертикального планування. Схема інженерних мереж та споруд М 1:2000	ТЗОВ "Еко Центр Львів"		

Примітка. Таблиця організації газовідвідних свердловин наведена в пояснювальній записці, в розділі "Інженерні мережі"