


Детальний план території полігону твердих побутових відходів за адресою м.Хмельницький, проспект Миру, 7

Схема проектних планувальних обмежень М 1:2000

Умовні позначення:

	- межа ділянки ДПТ
	- межа проекрованої ділянки
	- межа м.Хмельницький
	- межа ділянки, що має акт на право власності
	- червоні лінії вулиць
	- дороги та проїзди з твердим покриттям
	- щобеневе покриття
	- пішохідні доріжки, тротуари
	- полігон ТПВ на перспективу
	- будівлі та споруди
	- будівлі та споруди, що підлягають знесенню
	- полігони ТПВ
	- рекультивація полігону ТПВ після завершення терміну експлуатації
	- озеленені території
	- ЛЕП та її охоронна зона
	- ЛЕП недіюча
	- демонтаж ЛЕП
	- пожежний гідрант
	- газорозподільний пункт
	- прибережно-захисна смуга
	- автостоянка
	- очисні споруди каналізації
	- самопливна каналізація
	- охоронна зона ЛЕП та трансформаторної підстанції
	- охоронна зона мереж водопостачання
	- охоронна зона мереж газопостачання низького тиску
	- охоронна зона каналізації
	- прибережно-захисна смуга

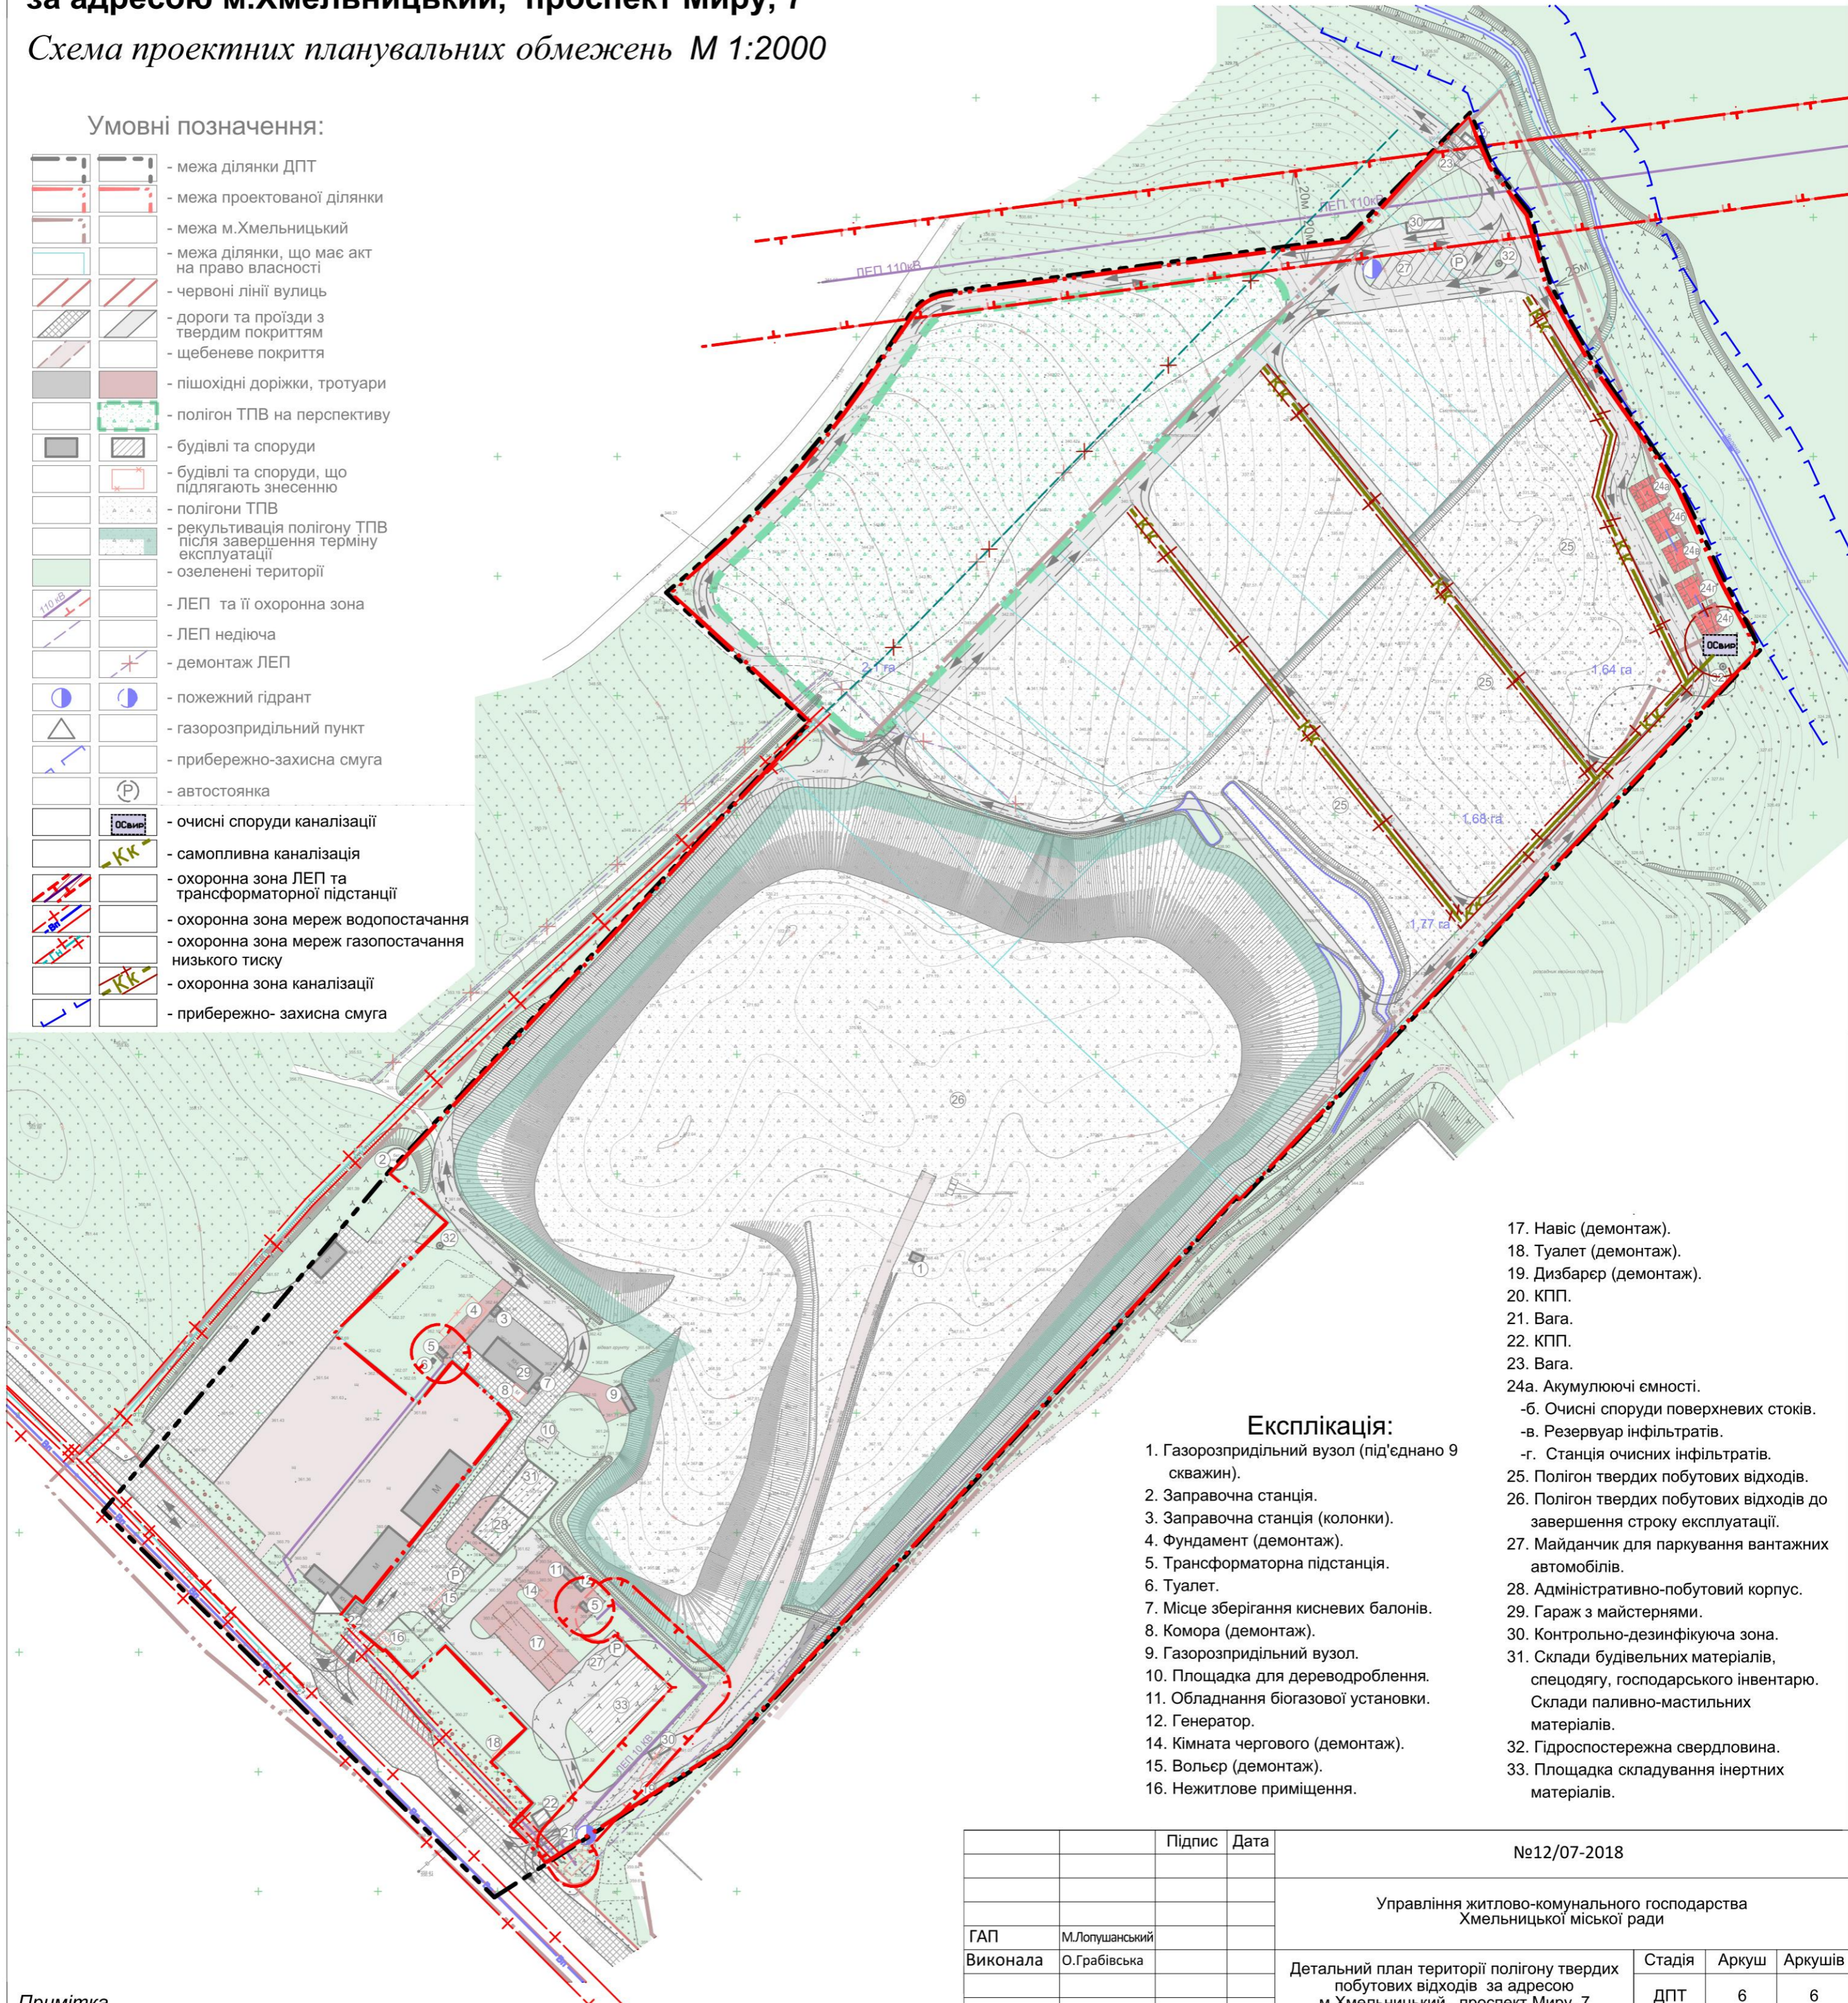

Експлікація:

- Газорозподільний вузол (під'єднано 9 скважин).
- Заправочна станція.
- Заправочна станція (колонки).
- Фундамент (демонтаж).
- Трансформаторна підстанція.
- Туалет.
- Місце зберігання кисневих балонів.
- Комора (демонтаж).
- Газорозподільний вузол.
- Площадка для дереводроблення.
- Обладнання біогазової установки.
- Генератор.
- Кімната чергового (демонтаж).
- Вольєр (демонтаж).
- Нежитлове приміщення.
- Навіс (демонтаж).
- Туалет (демонтаж).
- Дизбарер (демонтаж).
- КПП.
- Вага.
- КПП.
- Вага.
- Акумуляючі ємності.
 - б. Очисні споруди поверхневих стоків.
 - в. Резервуар інфільтратів.
 - г. Станція очисних інфільтратів.
- Полігон твердих побутових відходів.
- Полігон твердих побутових відходів до завершення строку експлуатації.
- Майданчик для паркування вантажних автомобілів.
- Адміністративно-побутовий корпус.
- Гараж з майстернями.
- Контрольно-дезинфікуюча зона.
- Склади будівельних матеріалів, спецодягу, господарського інвентарю. Склади паливно-мастильних матеріалів.
- Гідроспостережна свердловина.
- Площадка складування інертних матеріалів.

Примітка.

- Додаток до схеми проектних планувальних обмежень виконаний на карті Google maps (М 1: 5 000) з зазначенням санітарно-захисної зони від проектового полігону ТПВ.
- На прилеглих територіях, що виходять за межі опрацювання ДПТ відсутні джерела забруднення навколишнього середовища.

		Підпис	Дата	№12/07-2018			
				Управління житлово-комунального господарства Хмельницької міської ради			
ГАП	М.Лопушанський			Детальний план території полігону твердих побутових відходів за адресою м.Хмельницький, проспект Миру, 7	Стадія	Аркуш	Аркушів
Виконала	О.Гравівська				ДПТ	6	6
Перевірів	М.Лопушанський			Схема проектних планувальних обмежень М 1:2000	ТзОВ "Еко Центр Львів"		